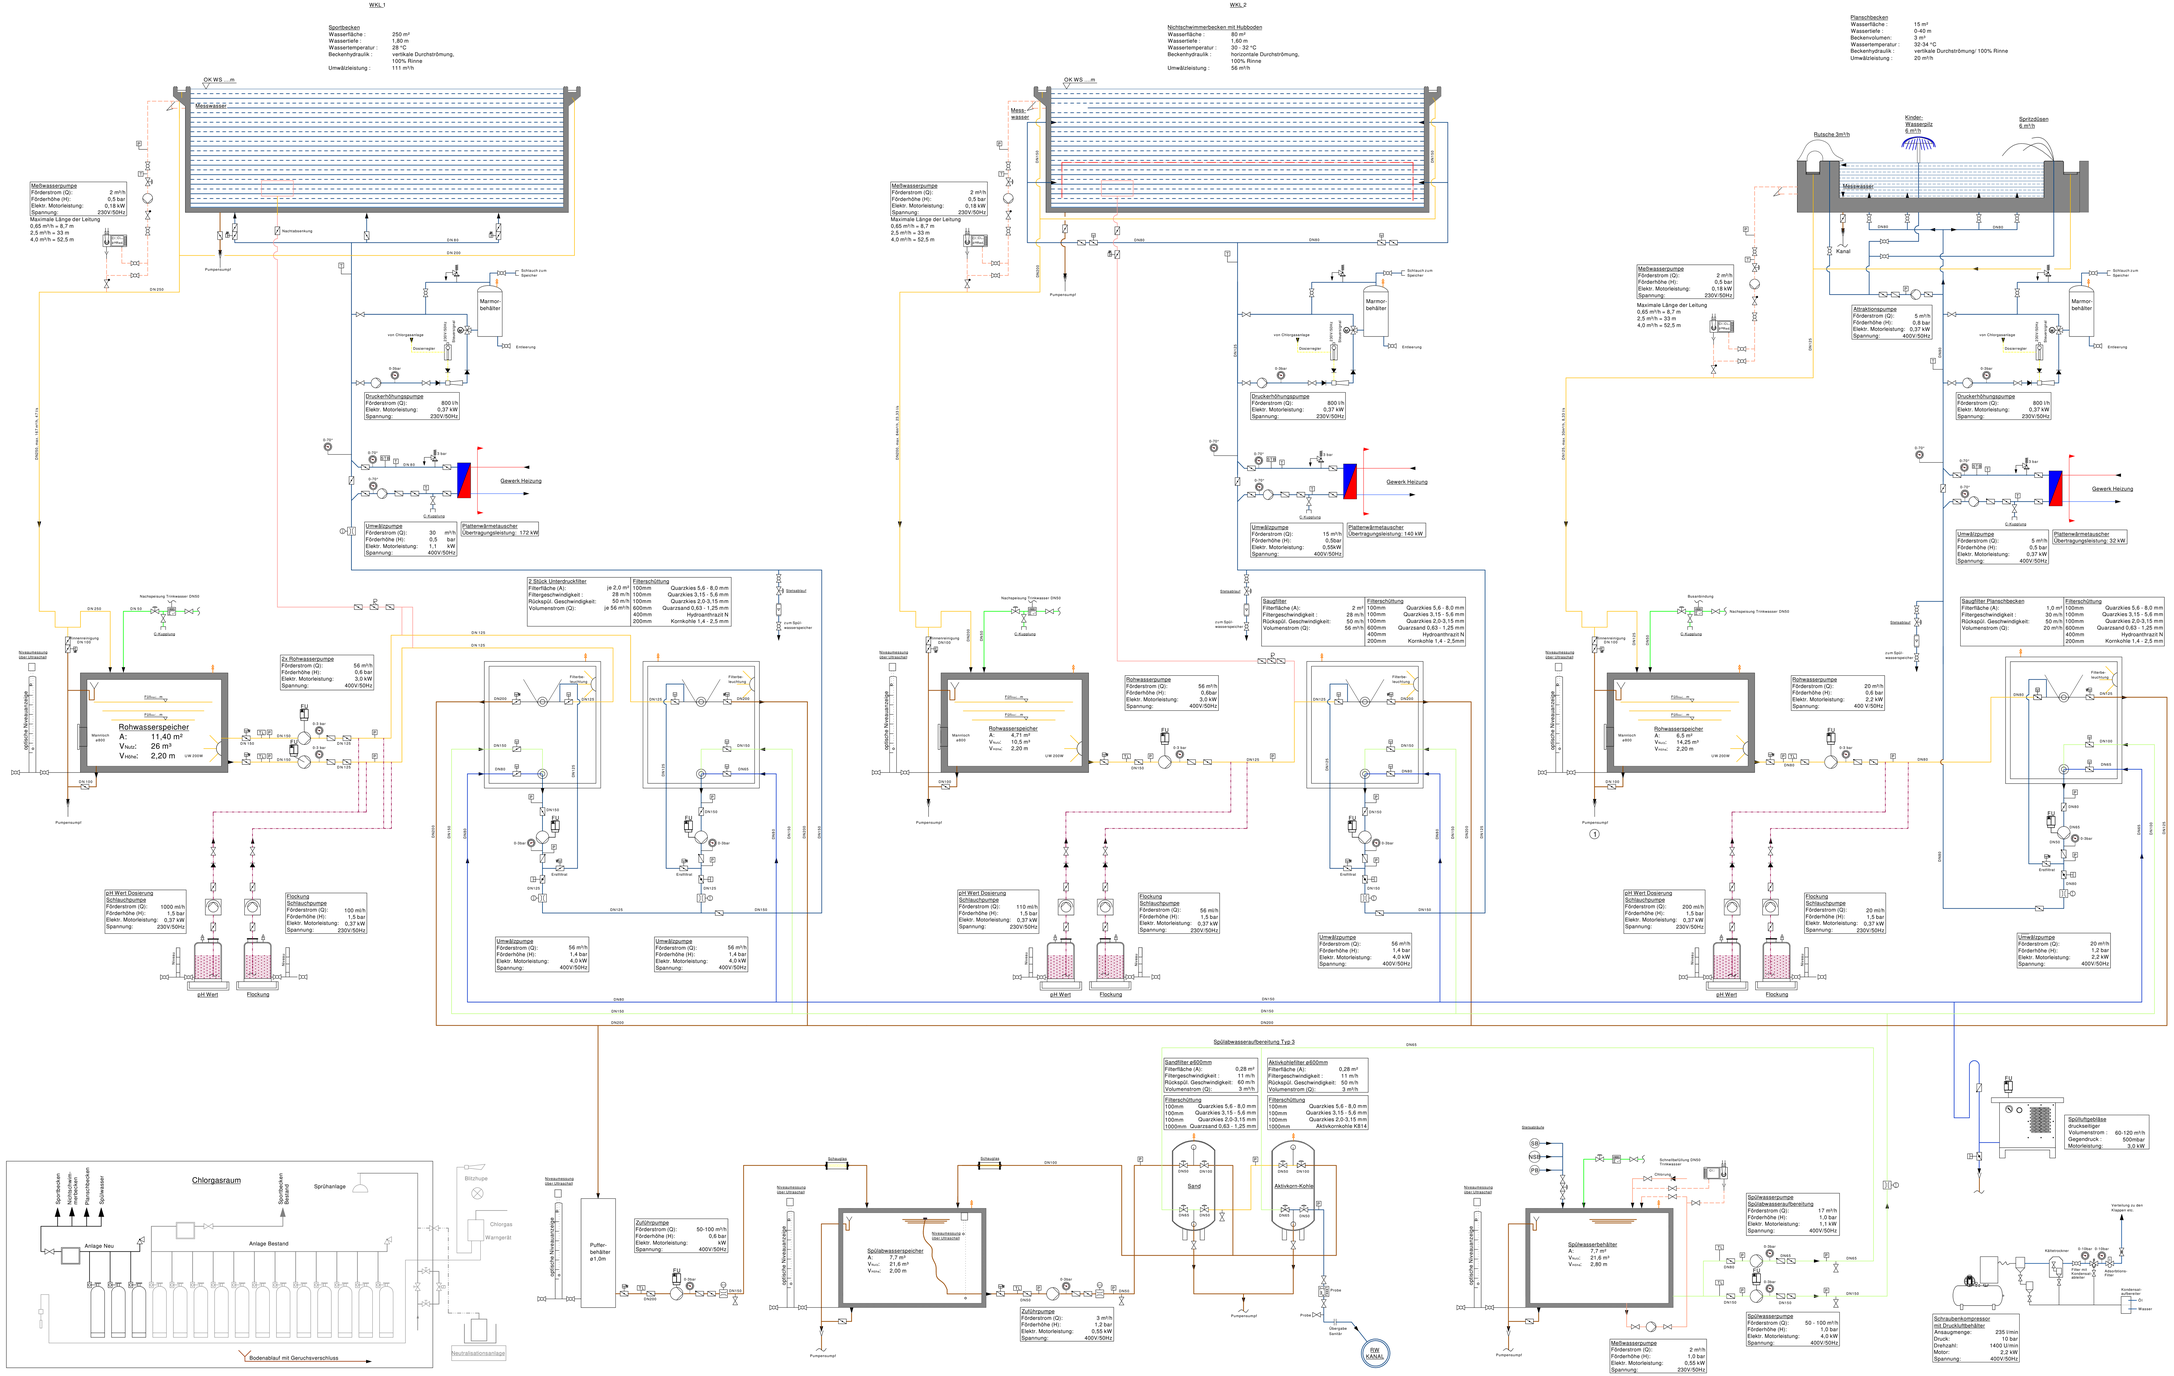

Index	Benennung / Bemerkung	Datum	gez.	gepr.

Änderungen:

Planungsgruppe VA GmbH
Beratende Ingenieure VBI

Expo Plaza 10 - 30539 Hannover
Tel.: +49 (0)511 879 52-0 Fax: +49 (0)511 879 52-50

hannover@planungsgruppe-va.de
www.planungsgruppe-va.de

planungsgruppe
Beratende Ingenieure

Bauherr:
Stadtbad Braunschweig Sport und Freizeit GmbH
Nimes-Straße 1, 38100 Braunschweig

Projekt:
BV-18_2_193
Ersatzneubau "Heidbergbad"

Planungs:
Badewassertechnische Anlagen
Schaltschema Badewassertechnik

Quelldatei:

Projektleiter: HS	Sachbearbeiter: HS	gezeichnet: AÖ	geprüft:
Ausschreibungsplanung	Maßstab		Projekt-nummer: 1876
Plan-Nr. 5.4.42	Index -		Blattgrösse 90/162
Dateiname 182193_V6_00_478_SC1_000_000_Schema			Datum 30.10.2018