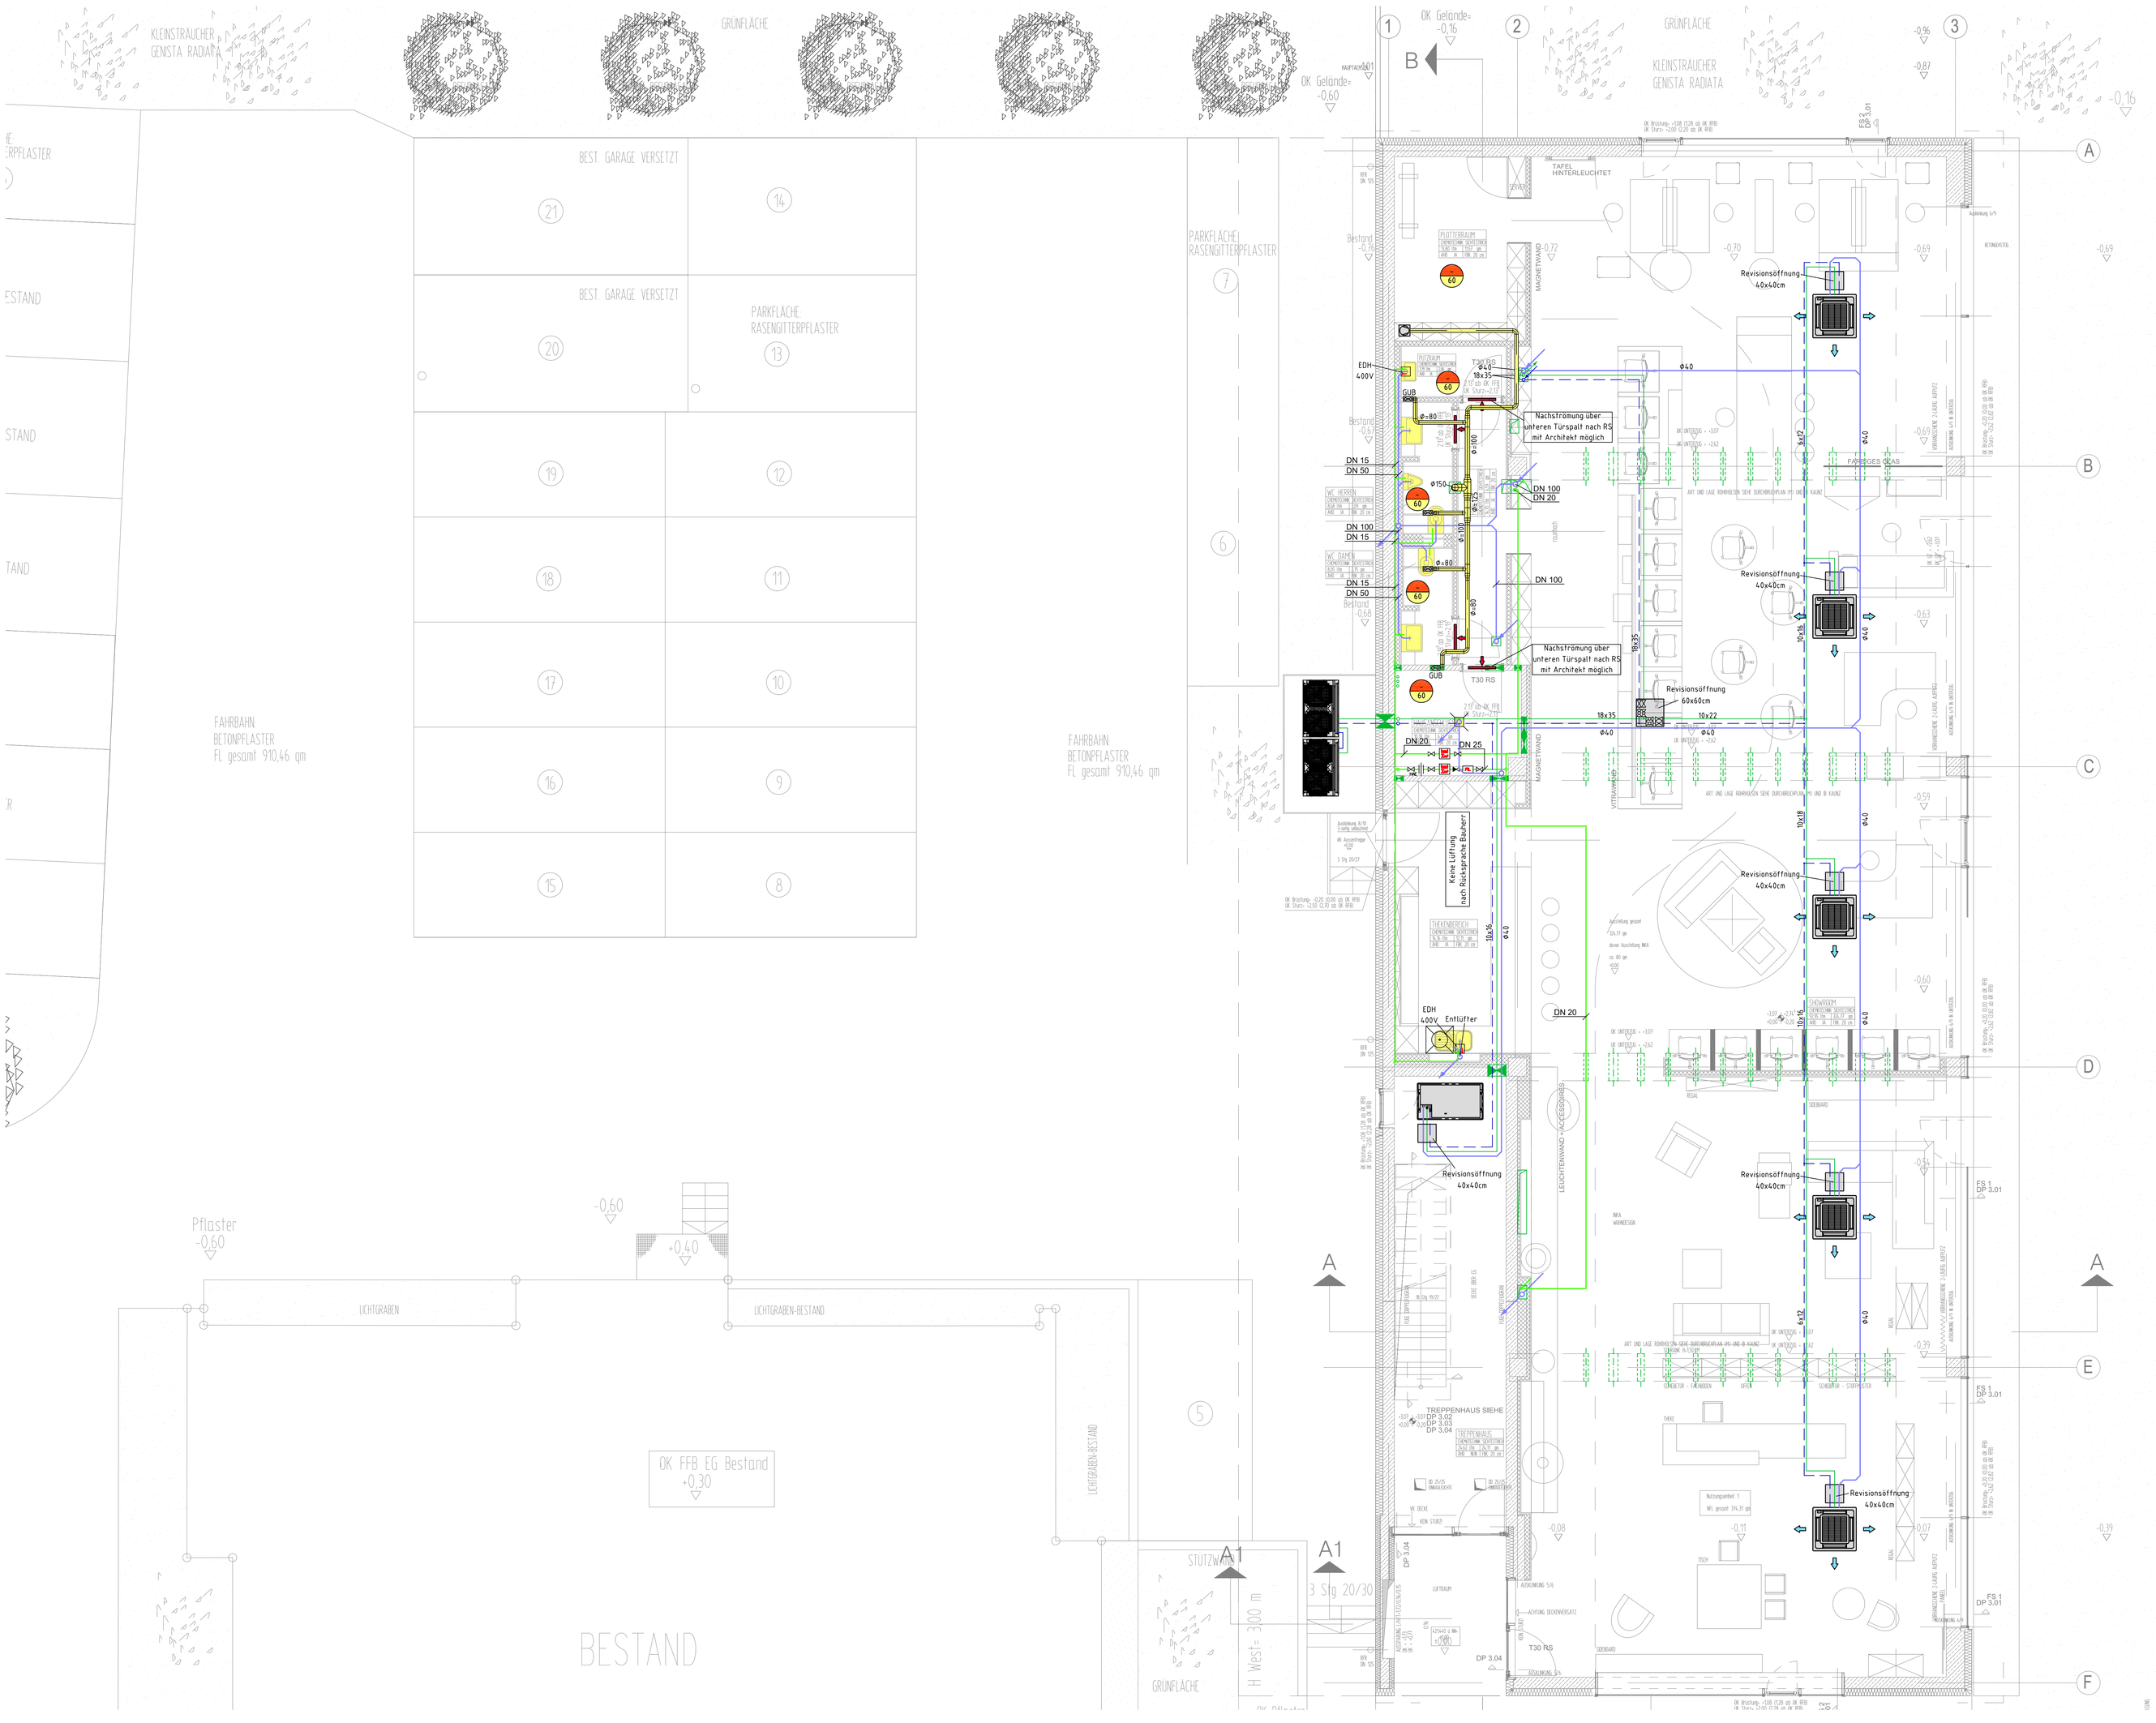

Projekt-Nr.:	Plan-Nr.:	Status:	Index:
08-597	08-597_00_AP_G_EG_TGA_001_A_B	A	B

08-327	NEUBAU EINES DIENSTLEISTUNGS-ZENTRUM GRASENHILLER, NEUMARKT	+ BERSCHNEIDER BERSCHNEIDER + ARCHITEKTEN BDA INNENARCHITEKTEN
2.01a	WERKPLAN	
1/50	ERDGESCHOSS	
	08-327-wp_Grundrisse_Schnitte_AKTUELL.dwg 23.03.2009 Markus Streber	
BAUHERR :	Albert Grasenhiller Sachsenstr. 2 92318 Neumarkt i. d. OPf.	
BAUORT :	Flur-Nr. : 212/74 Sachsenstr. 2 92318 Neumarkt i. d. OPf.	

Berschneider + Berschneider GmbH
Architekten BDA + Innenarchitekten

Geschäftsführer

Johannes Berschneider
Architekt BDA
Innenarchitekt BDIA

Gudrun Berschneider
Architektin BDA
Innenarchitektin BDIA

Hauptstraße 12
85567 Pfaach / Neumarkt

Tel. 0 91 81 / 47 74 0
Fax 0 91 81 / 41 400

mail@berschneider.com
www.berschneider.com

Nr.	Änderungen	Datum	Name
C			
D			
B	Anpassungen Technik nach aktueller Architektur	17.06.2009	MW
A	Anpassungen Technik nach geänderter Architektur	30.04.2009	MW

I.M.I. GmbH Ingenieurbüro
für technische Gebäudeausrüstung und Tiefbau
Kantstraße 27 Telefon 0 91 81 / 4 10 55
92318 Neumarkt Telefax 0 91 81 / 4 14 23
E - Mail i-m-i.neumarkt@i-m-i.de

Gez. am	22.04.2009
Gez. durch	MW
Projekt-Nr.:	08-597
Maßstab:	1: 50

Projekt: Neubau eines Dienstleistungszentrum Grasenhiller Neumarkt
Erdgeschoss Technische Gebäudeausrüstung

Datei: 08-597_00_AP_G_EG_TGA_001_A_B.dwg Planstand Architekt: 03.06.2009