


Gruppenräume

- 1. UG Showroom 1 U1.03
- 1. OG Gruppenraum 2 O1.04
- 2. OG Gruppenraum 3 O2.04
- 3. OG Gruppenraum 4 O3.04
- 4. OG Gruppenraum/ Multimedia 5 O4.05
- 5. OG Gruppenraum 6 O5.04
- 6. OG Besprechung O6.08
- 8. OG Gruppenraum 7 O8.04

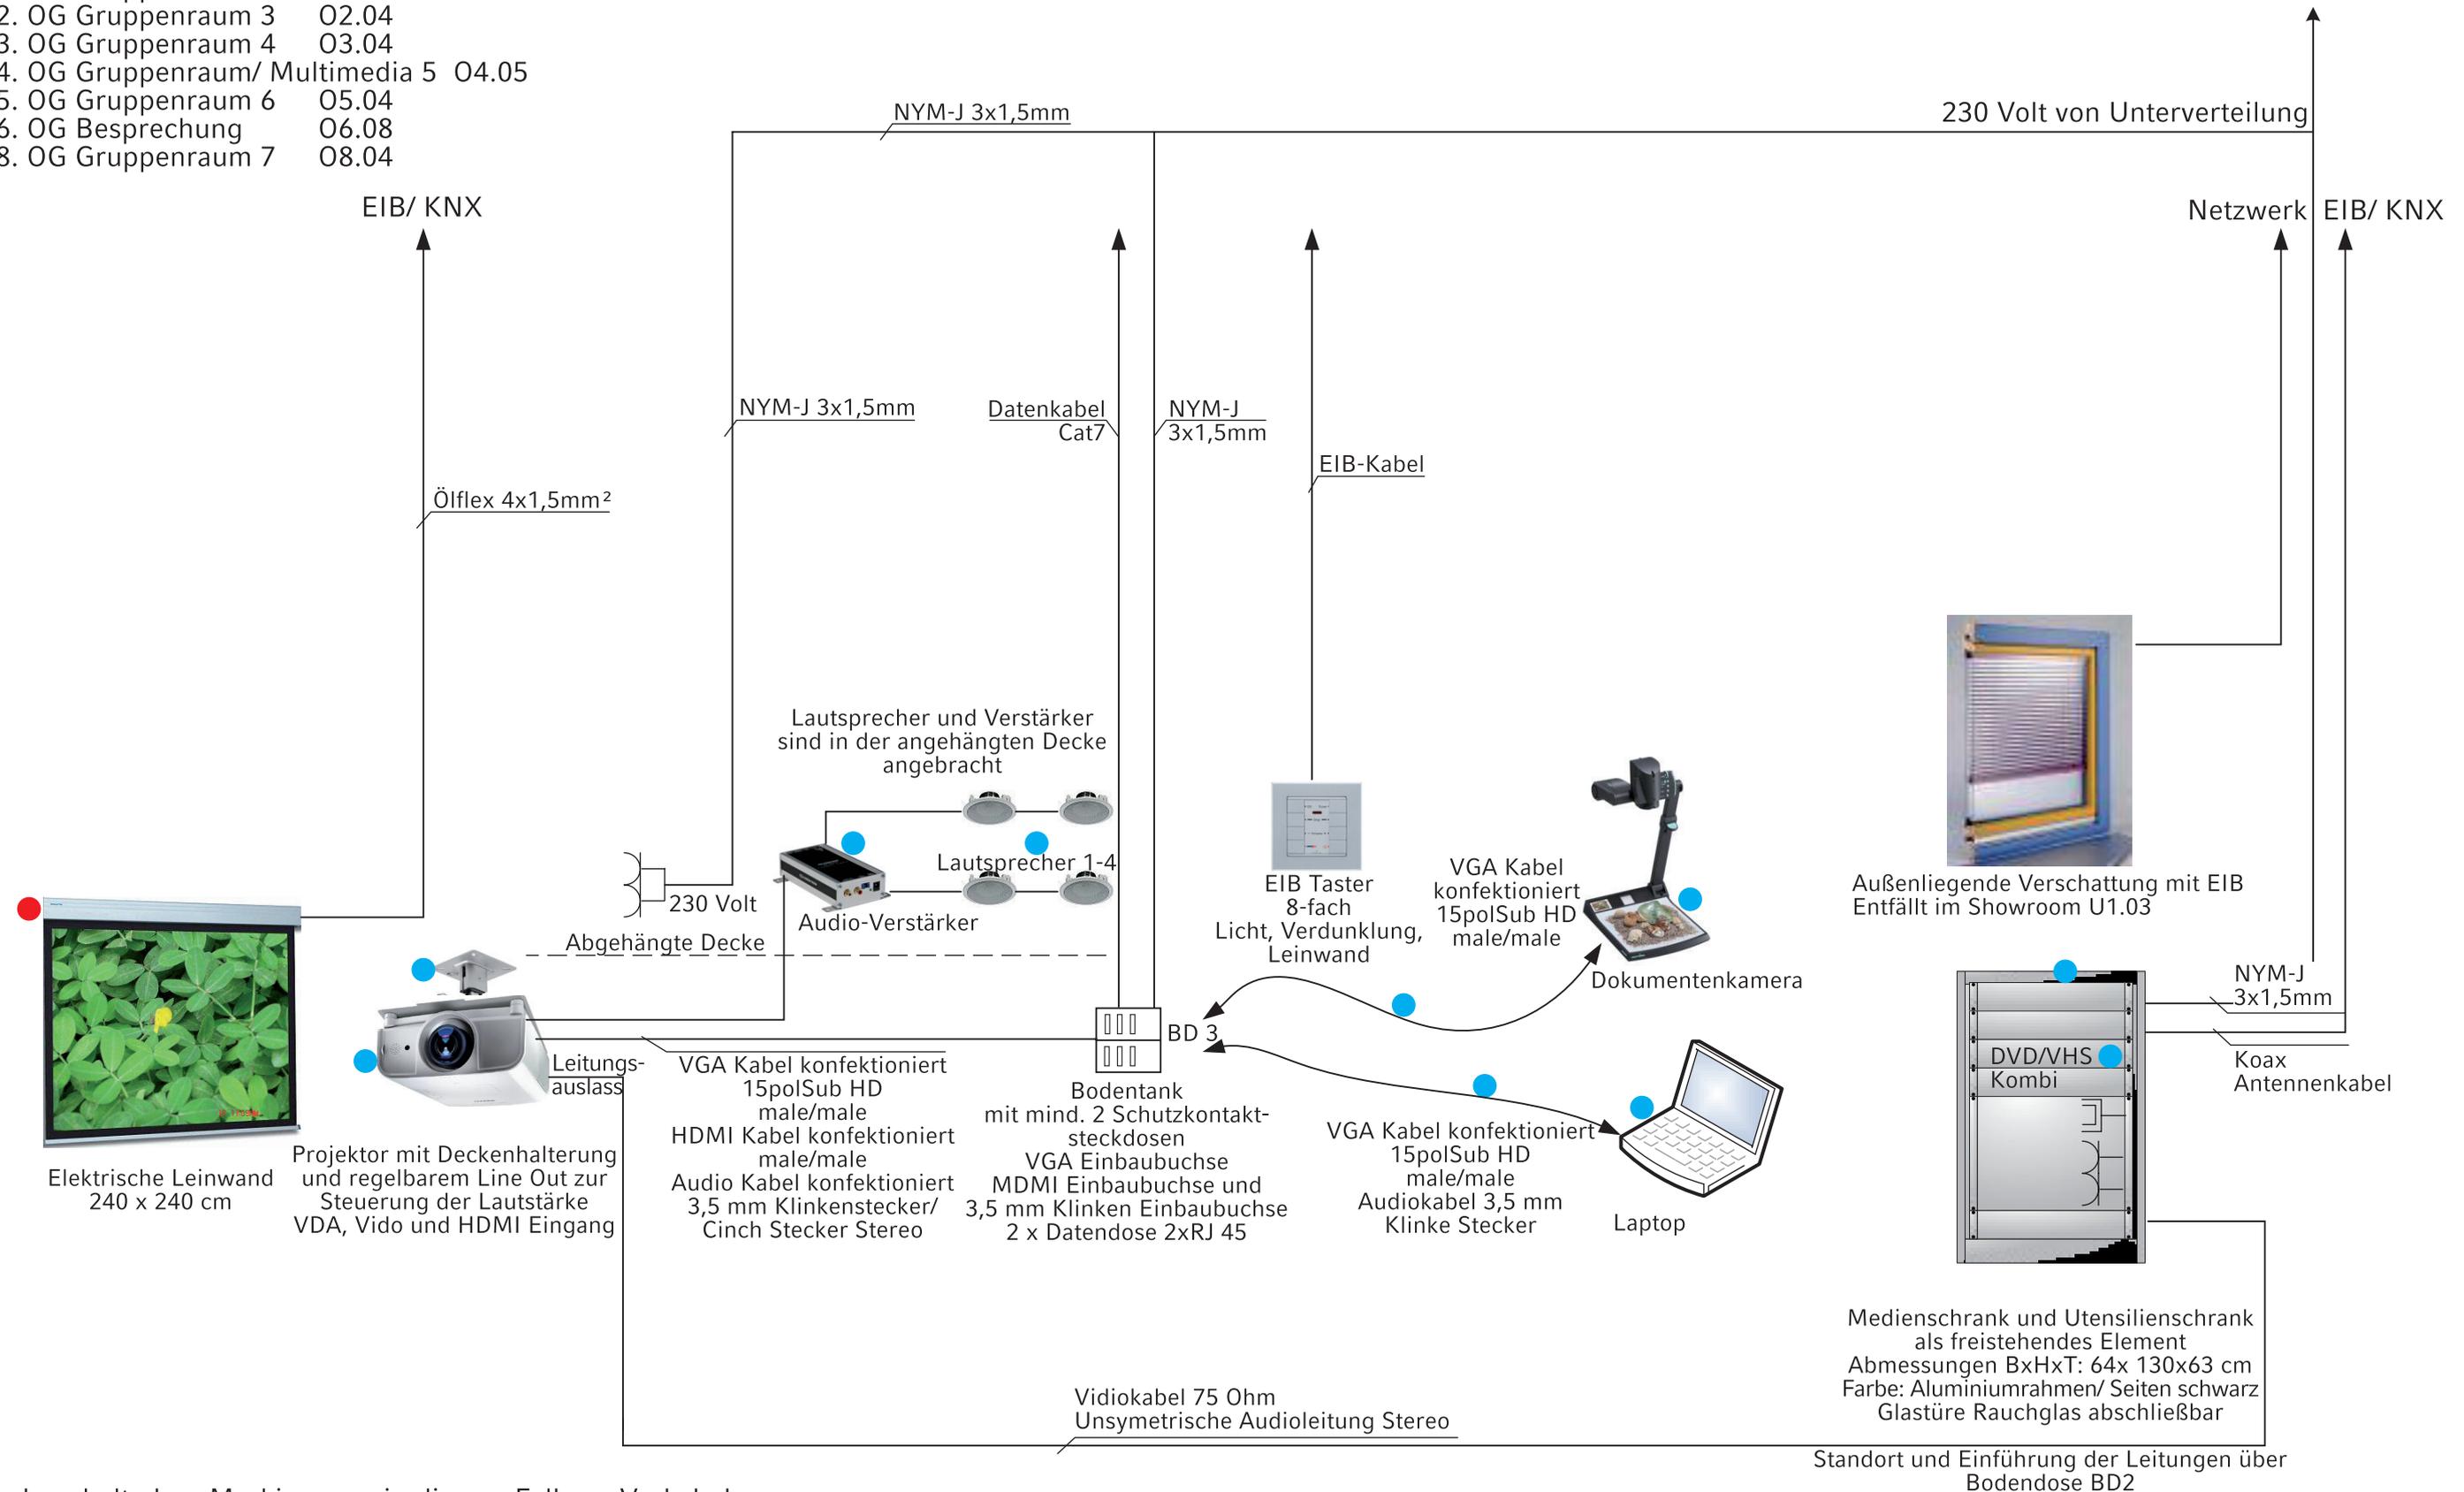

Bauhaushalt ohne Markierung - in diesem Fall nur Verkabelung, Bodendosen und Elektromaterial

- Beschaffung Bibliothek über Ausstattung
- Angebotseinholung über Bau,