


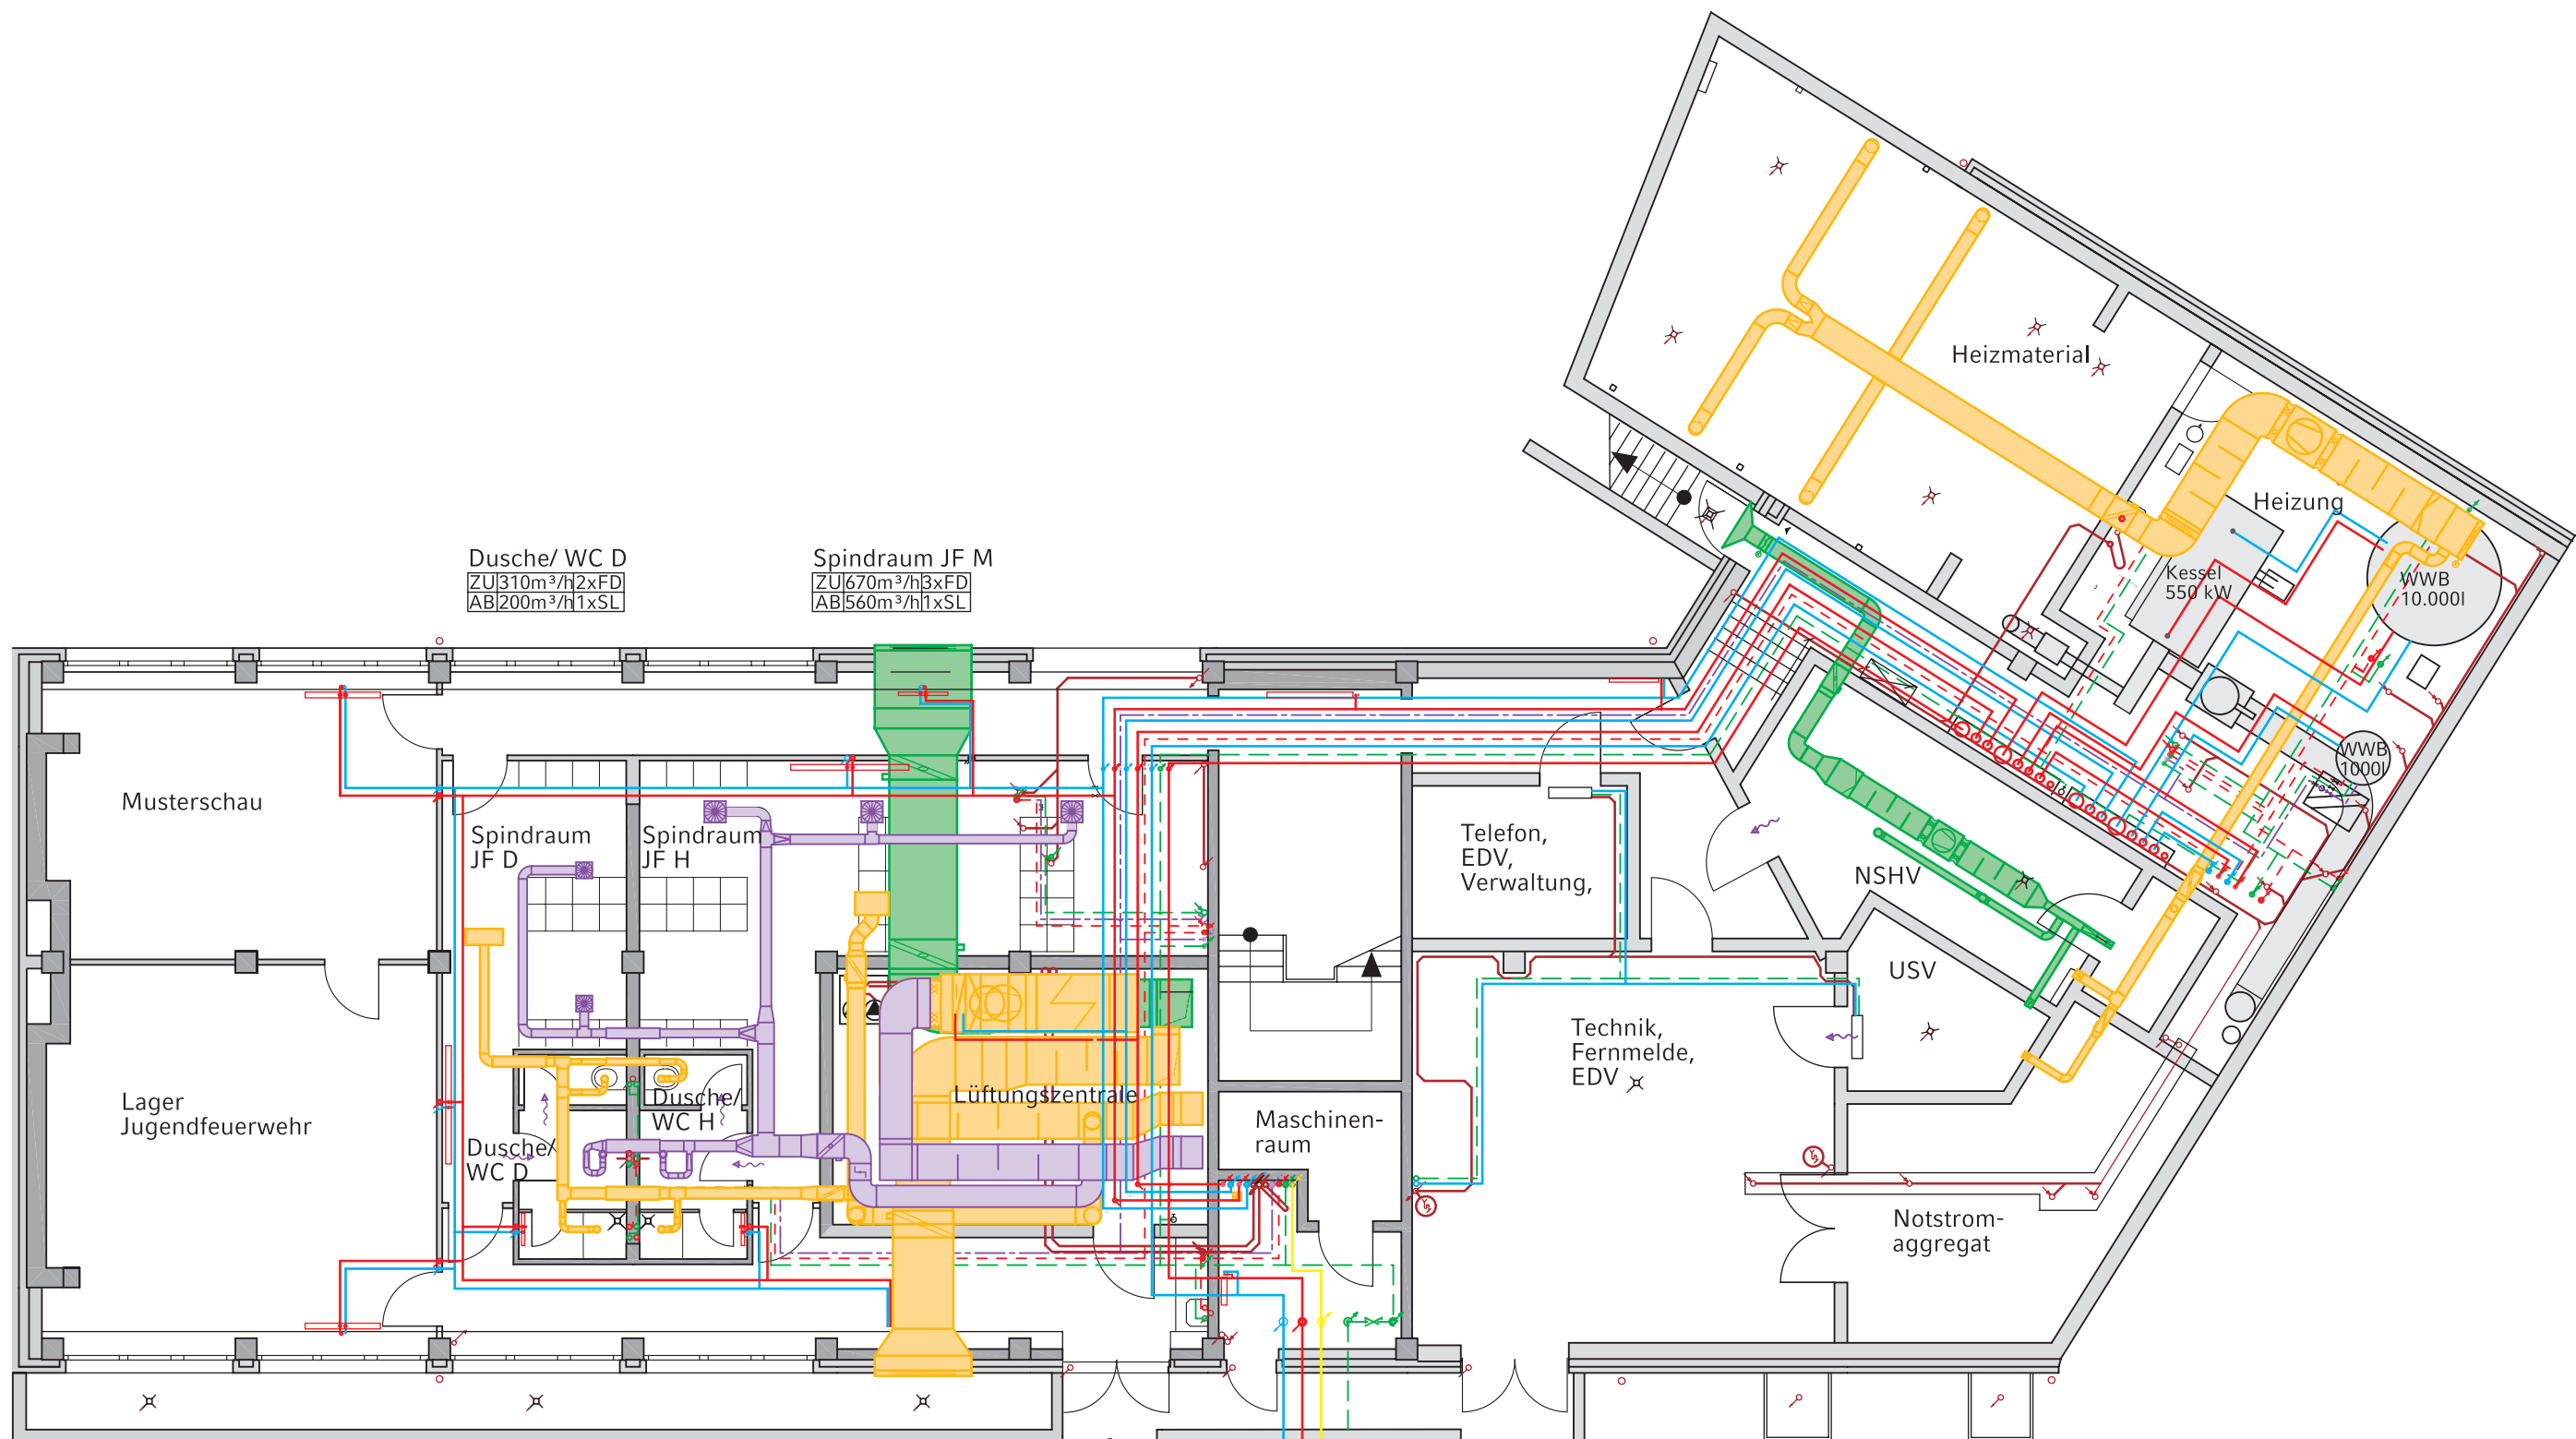

Legende

- Heizung Vorlauf
- Heizung Rücklauf
- Trinkwasser
- Trinkwasser warm
- Schmutzwasser
- Zuluft
- Abluft
- Außenluft
- Fortluft
- Gasluft
- Heizkörper

- Deckenluftheritzer
- Schmutzwasser-Entlüftung
- Hindurchgehend abwärts
- Hindurchgehend aufwärts
- Endend von oben
- Endend von unten
- Beginnend abwärts
- Beginnend aufwärts
- Beginnend abwärts
- Beginnend aufwärts
- Steigleitung
- Unterputzventil
- Bodeneinlauf
- Ausdehnungsgefäß
- Schmutzfänger
- Schalldämpfer
- Überströmung

- Dusche/ WC D
ZU110m³/h1xTV
AB220m³/h2xTV
- Dusche/ WC M
ZU110m³/h1xTV
AB220m³/h2xTV
- Umwälzpumpe
- Sicherheitsventil
- Durchflussmessgerät
- Filter
- Ventilator freilaufend
- Segeltuchstutzen
- Luftheritzer
- Luftkühler
- Jalousieklappe
- Brandschutzklappe
- Kältemaschine
- Abluftdurchlass
- Zuluftdurchlass
- Wetterschutzgitter
- Ventilator
- Volumenstromregler

Sicherheitslichtgerät
ZU84m³/h 1xTV
AB106m³/h2xTV

USV
ZU106m³/h1xTV
AB133m³/h2xTV

NSHV
ZU210m³/h2xTV
AB262m³/h2xTV

Altbau $\times$ Neubau