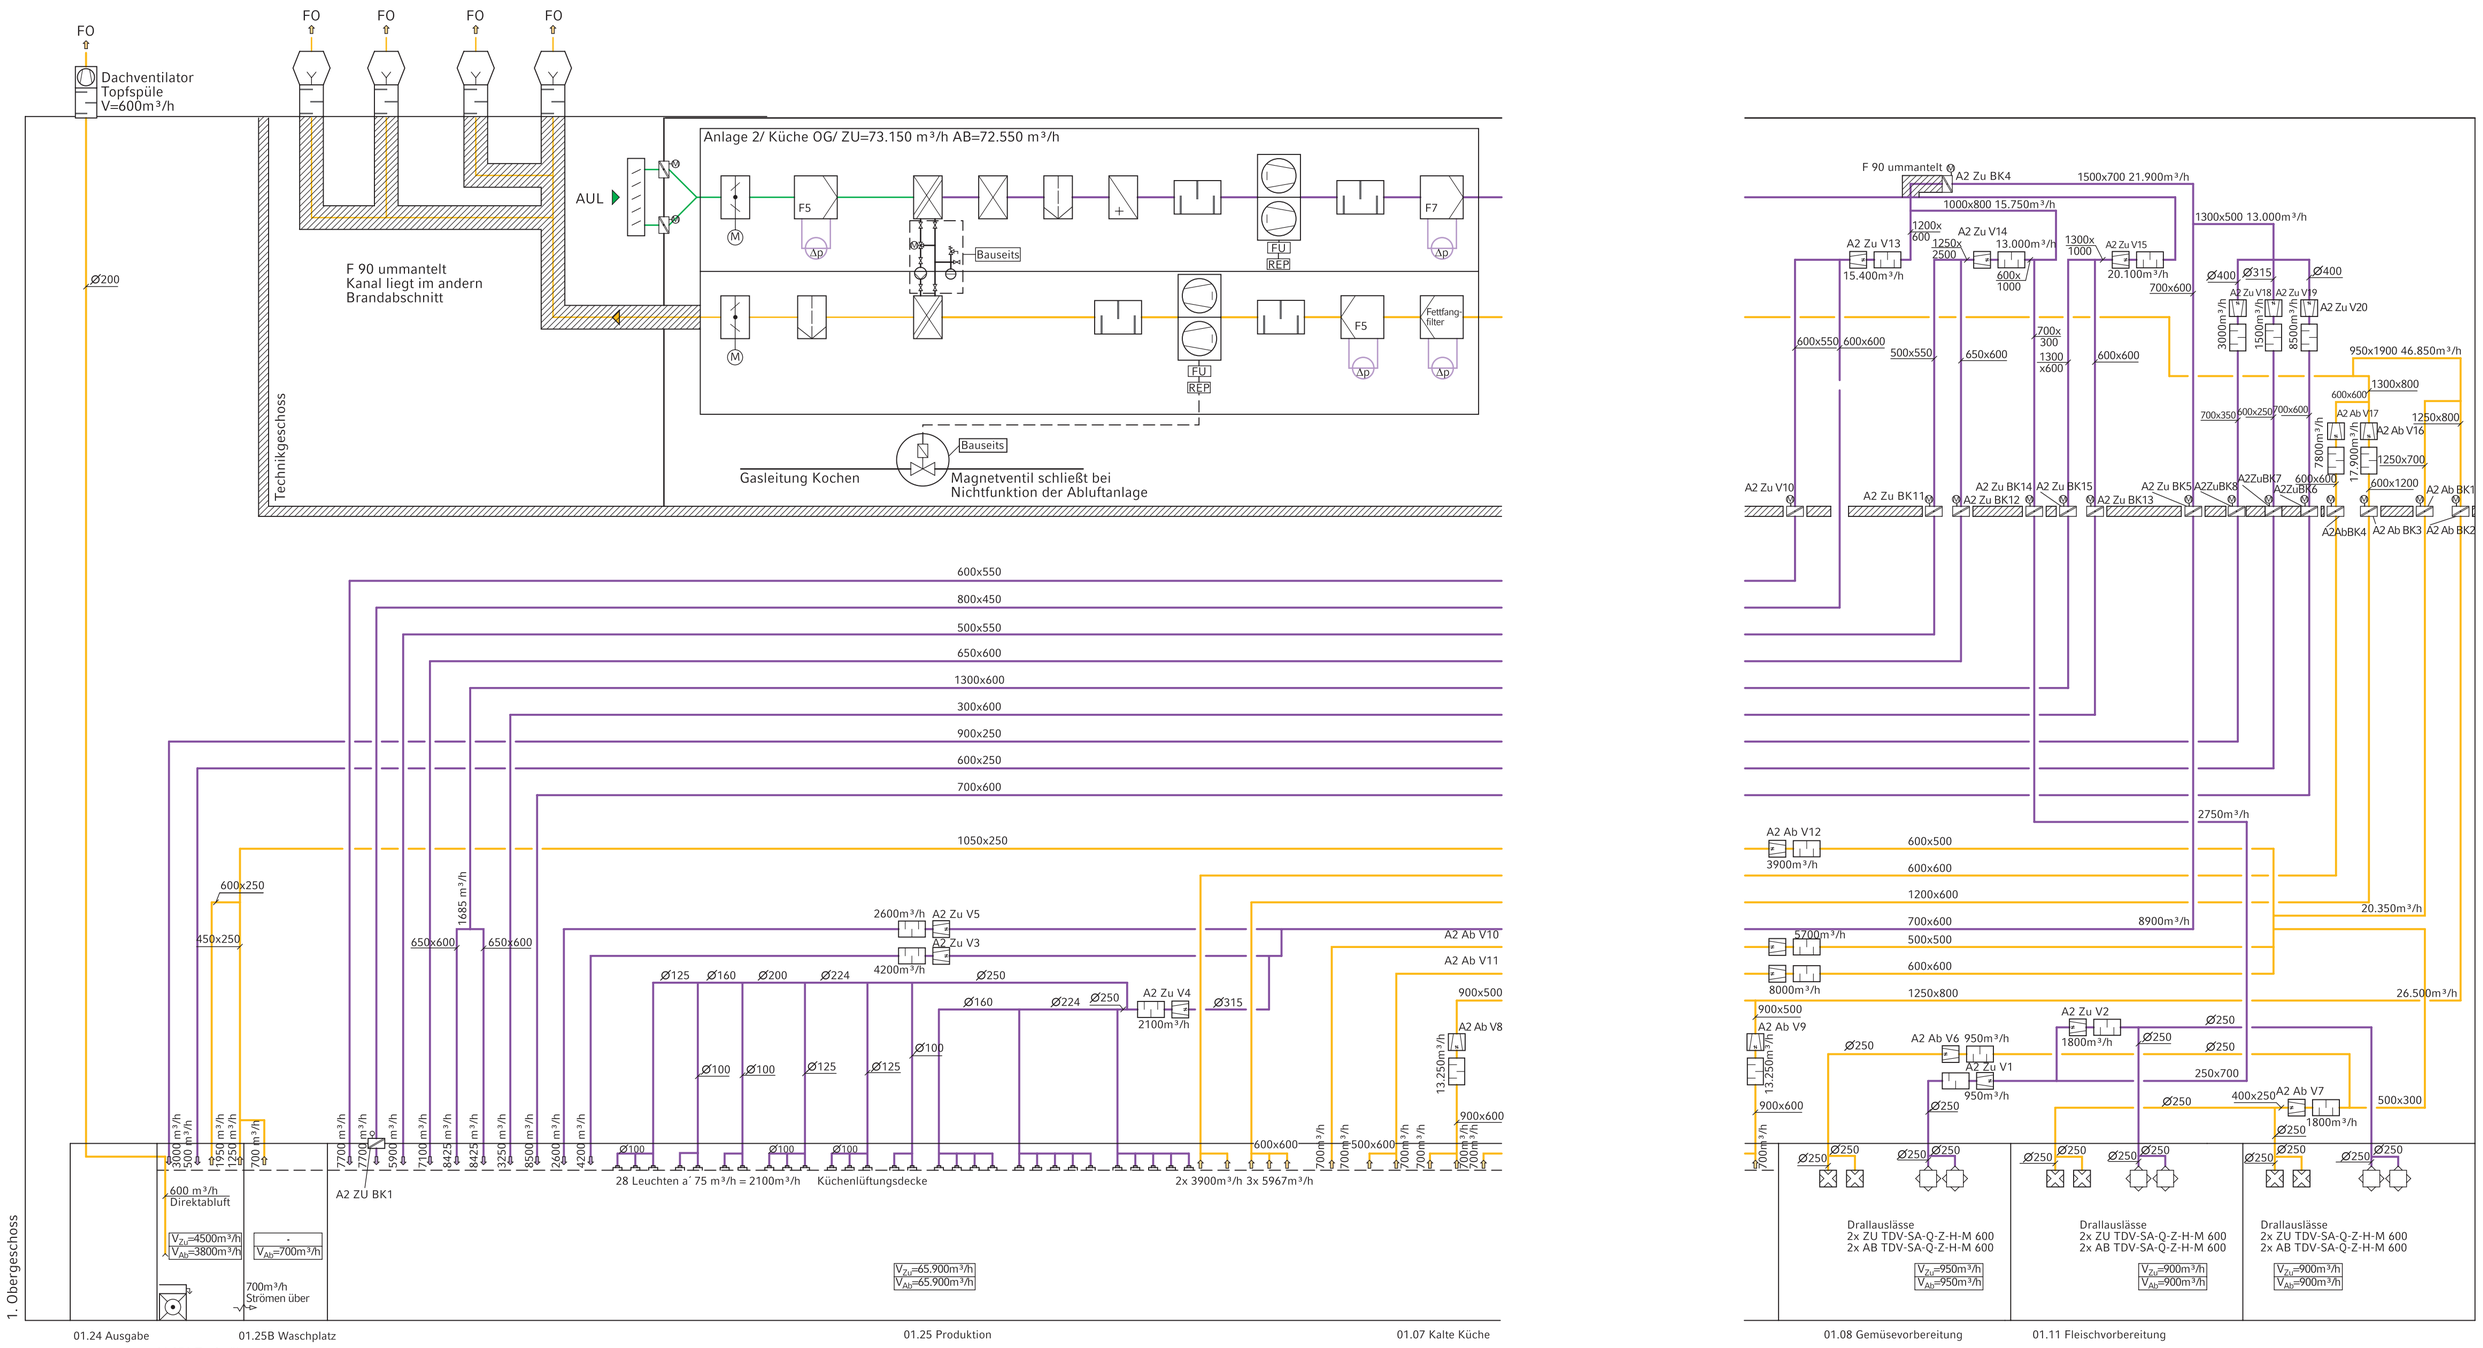
FO
Dachventilator
Topfspüle
V=600m³/h
Ø200
F 90 ummantelt
Kanal liegt im andern
Brandabschnitt
Technikgeschoss
AUL
Anlage 2/ Küche OG/ ZU=73.150 m³/h AB=72.550 m³/h
F5
F7
Bauseits
FU
REP
Fettfang-
filter
Gasleitung Kochen
Magnetventil schließt bei
Nichtfunktion der Abluftanlage
600x550
800x450
500x550
650x600
1300x600
300x600
900x250
600x250
700x600
1050x250
600x250
450x250
650x600
1685 m³/h
2600m³/h A2 Zu V5
A2 Zu V3
4200m³/h
A2 Ab V10
A2 Ab V11
Ø125 Ø160 Ø200 Ø224 Ø250
Ø160 Ø224 Ø250
A2 Zu V4
2100m³/h
Ø315
900x500
A2 Ab V8
13.250m³/h
Ø100
900x600
600 m³/h
Direktabluft
A2 ZU BK1
28 Leuchten a´ 75 m³/h = 2100m³/h
Küchenlüftungsdecke
2x 3900m³/h 3x 5967m³/h
V_ZU=4500m³/h
V_AB=3800m³/h
V_AB=700m³/h
700m³/h
Strömen über
V_ZU=65.900m³/h
V_AB=65.900m³/h
1. Obergeschoss
01.24 Ausgabe
01.25B Waschplatz
01.25A Topfspüle
01.25 Produktion
01.07 Kalte Küche
F 90 ummantelt
A2 Zu BK4
1500x700 21.900m³/h
1000x800 15.750m³/h
1300x500 13.000m³/h
A2 Zu V13
15.400m³/h
A2 Zu V14
13.000m³/h
A2 Zu V15
20.100m³/h
Ø400 Ø315 Ø400
A2 Zu V18 A2 Zu V19 A2 Zu V20
3000m³/h 1500m³/h 8500m³/h
950x1900 46.850m³/h
1300x800
1250x800
1250x700
600x1200
A2 Ab V17
A2 Ab V16
7800m³/h
17.900m³/h
A2 Zu V10
A2 Zu BK11
A2 Zu BK14 A2 Zu BK15
A2 Zu BK12
A2 Zu BK13
A2 Zu BK5 A2ZuBK8
A2ZuBK7
A2ZuBK6
A2AbBK4 A2 Ab BK3 A2 Ab BK2
A2 Ab V12
3900m³/h
2750m³/h
20.350m³/h
5700m³/h
8900m³/h
8000m³/h
26.500m³/h
A2 Ab V9
13.250m³/h
A2 Zu V2
1800m³/h
A2 Ab V6 950m³/h
A2 Zu V1
950m³/h
A2 Ab V7
1800m³/h
Drallauslässe
2x ZU TDV-SA-Q-Z-H-M 600
2x AB TDV-SA-Q-Z-H-M 600
V_ZU=950m³/h
V_AB=950m³/h
V_ZU=900m³/h
V_AB=900m³/h
V_ZU=900m³/h
V_AB=900m³/h
01.08 Gemüsevorbereitung
01.11 Fleischvorbereitung