


1. BA + Verbindungsbau

2. BA

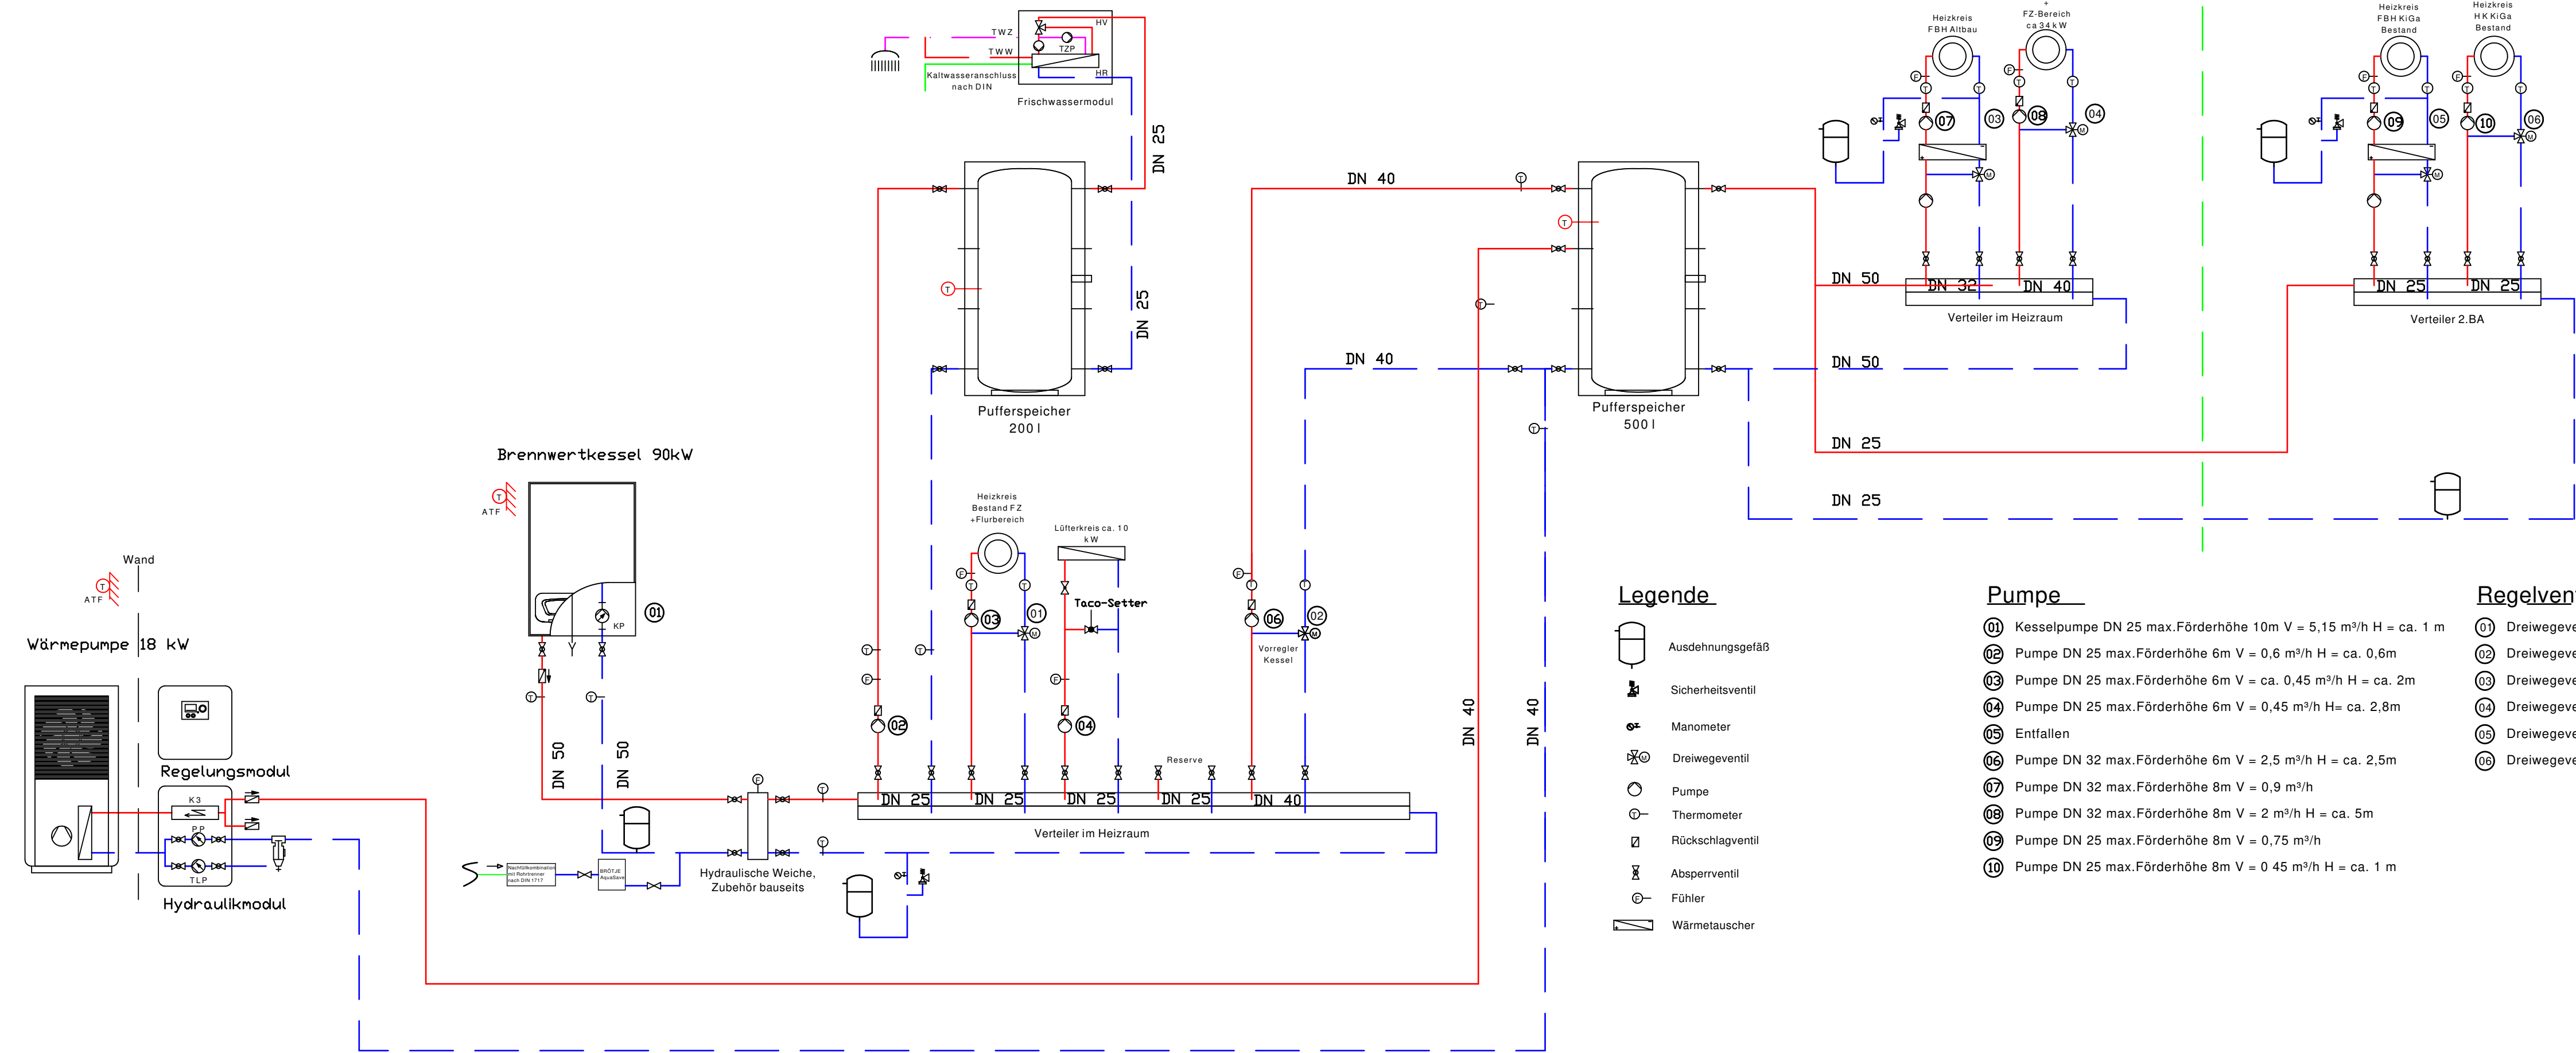

Verteiler								
Empfänger	dwg	stp	pdf	plt	Plan	Index	Datum	Name
-	-	-	-	-	-	-	-	-

Index	Bemerkung / Änderung	Datum	gez.
03	Pumpengruppen 1. und 2. BA	07.05.21	OS
02	Anbindung 2. BA	04.05.21	OS
01	Anpassungen Schema	08.06.2020	FO

Änderungen

Bauherr:

GEMEINDE APEN
natürlich lebenswert

Planung:

ibA GmbH
Ingenieurbüro Ahrens GmbH
Heizung - Lüftung/Klima - Sanitär
Cloppenburg Str. 273
26133 Oldenburg
Tel: 044148166
Fax: 044147196
Info@ib-ahrens-gmbh.de

Familienzentrum und Kindertagesstätte Apen
Apen-Augustfehn II , Neue Siedlung 3a

KiTa Augustfehn
Umbau und Sanierung

Heizung
Schema

Ausführungsplanung

Datum:	28.01.2020	Maßstab:	%	gez.:	F. Nonnast 0441 / 48166
Plan-Nr.:	A_SCH-HZG	Blattgröße:	297/ 890	gepr.:	R. Ahrens 0441 / 48166
Plan-Index:	00				

Datei-Code: