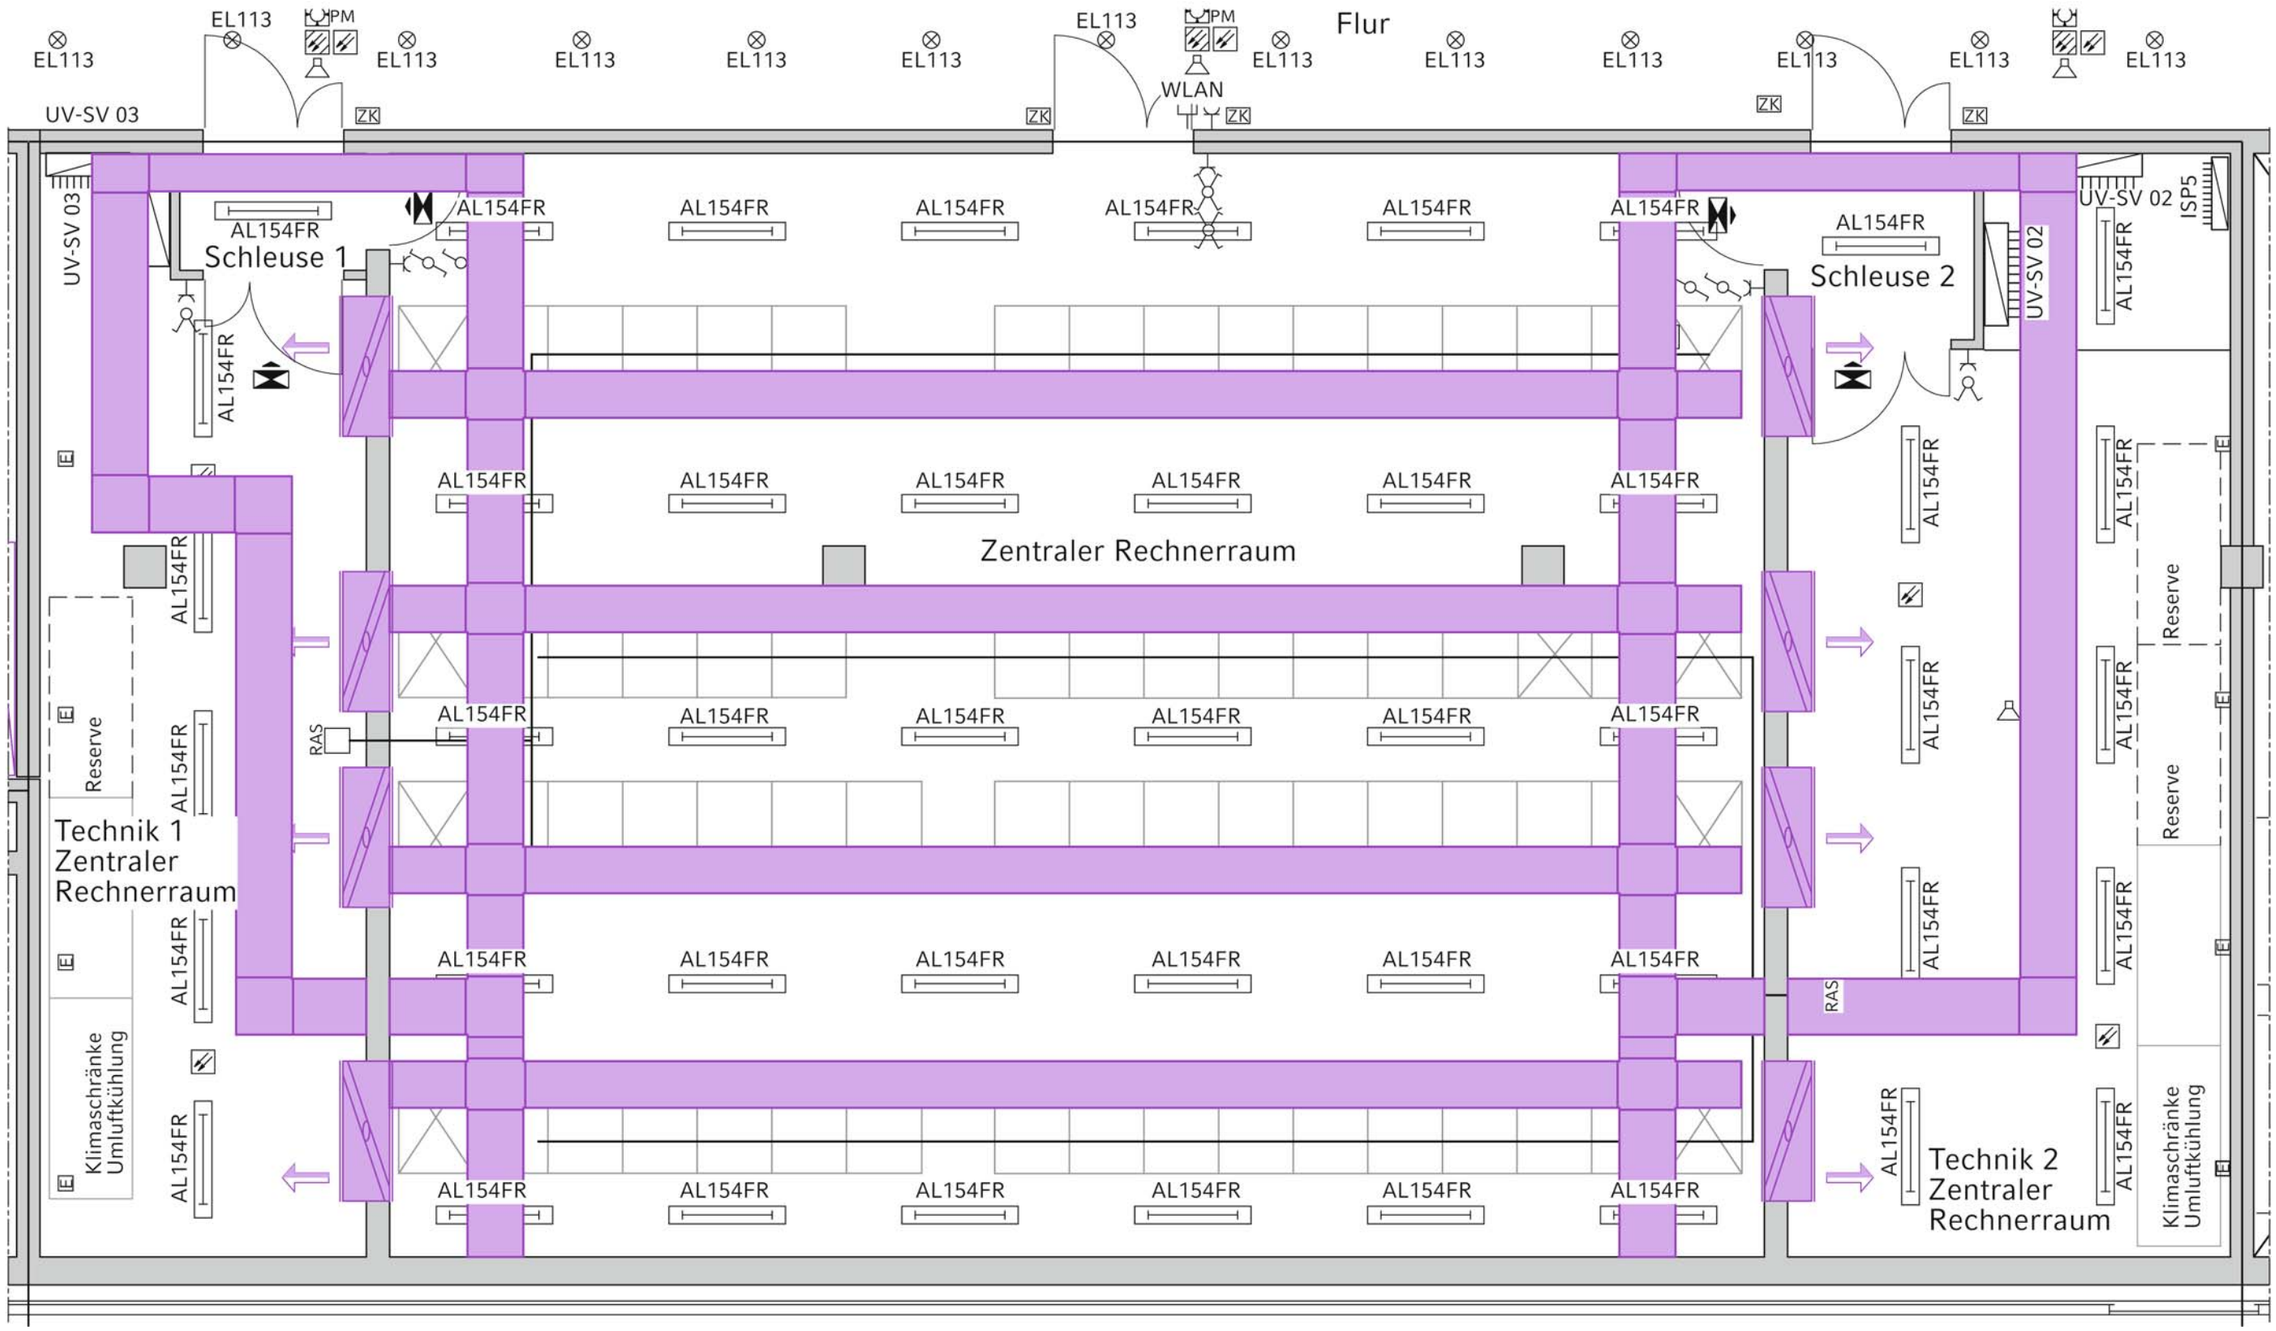
Flur
EL113
PM
WLAN
ZK
UV-SV 03
UV-SV 02
ISP5
AL154FR
Schleuse 1
Schleuse 2
Zentraler Rechnerraum
Technik 1
Zentraler
Rechnerraum
Technik 2
Zentraler
Rechnerraum
Reserve
Klimaschränke
Umluftkühlung
RAS
E