


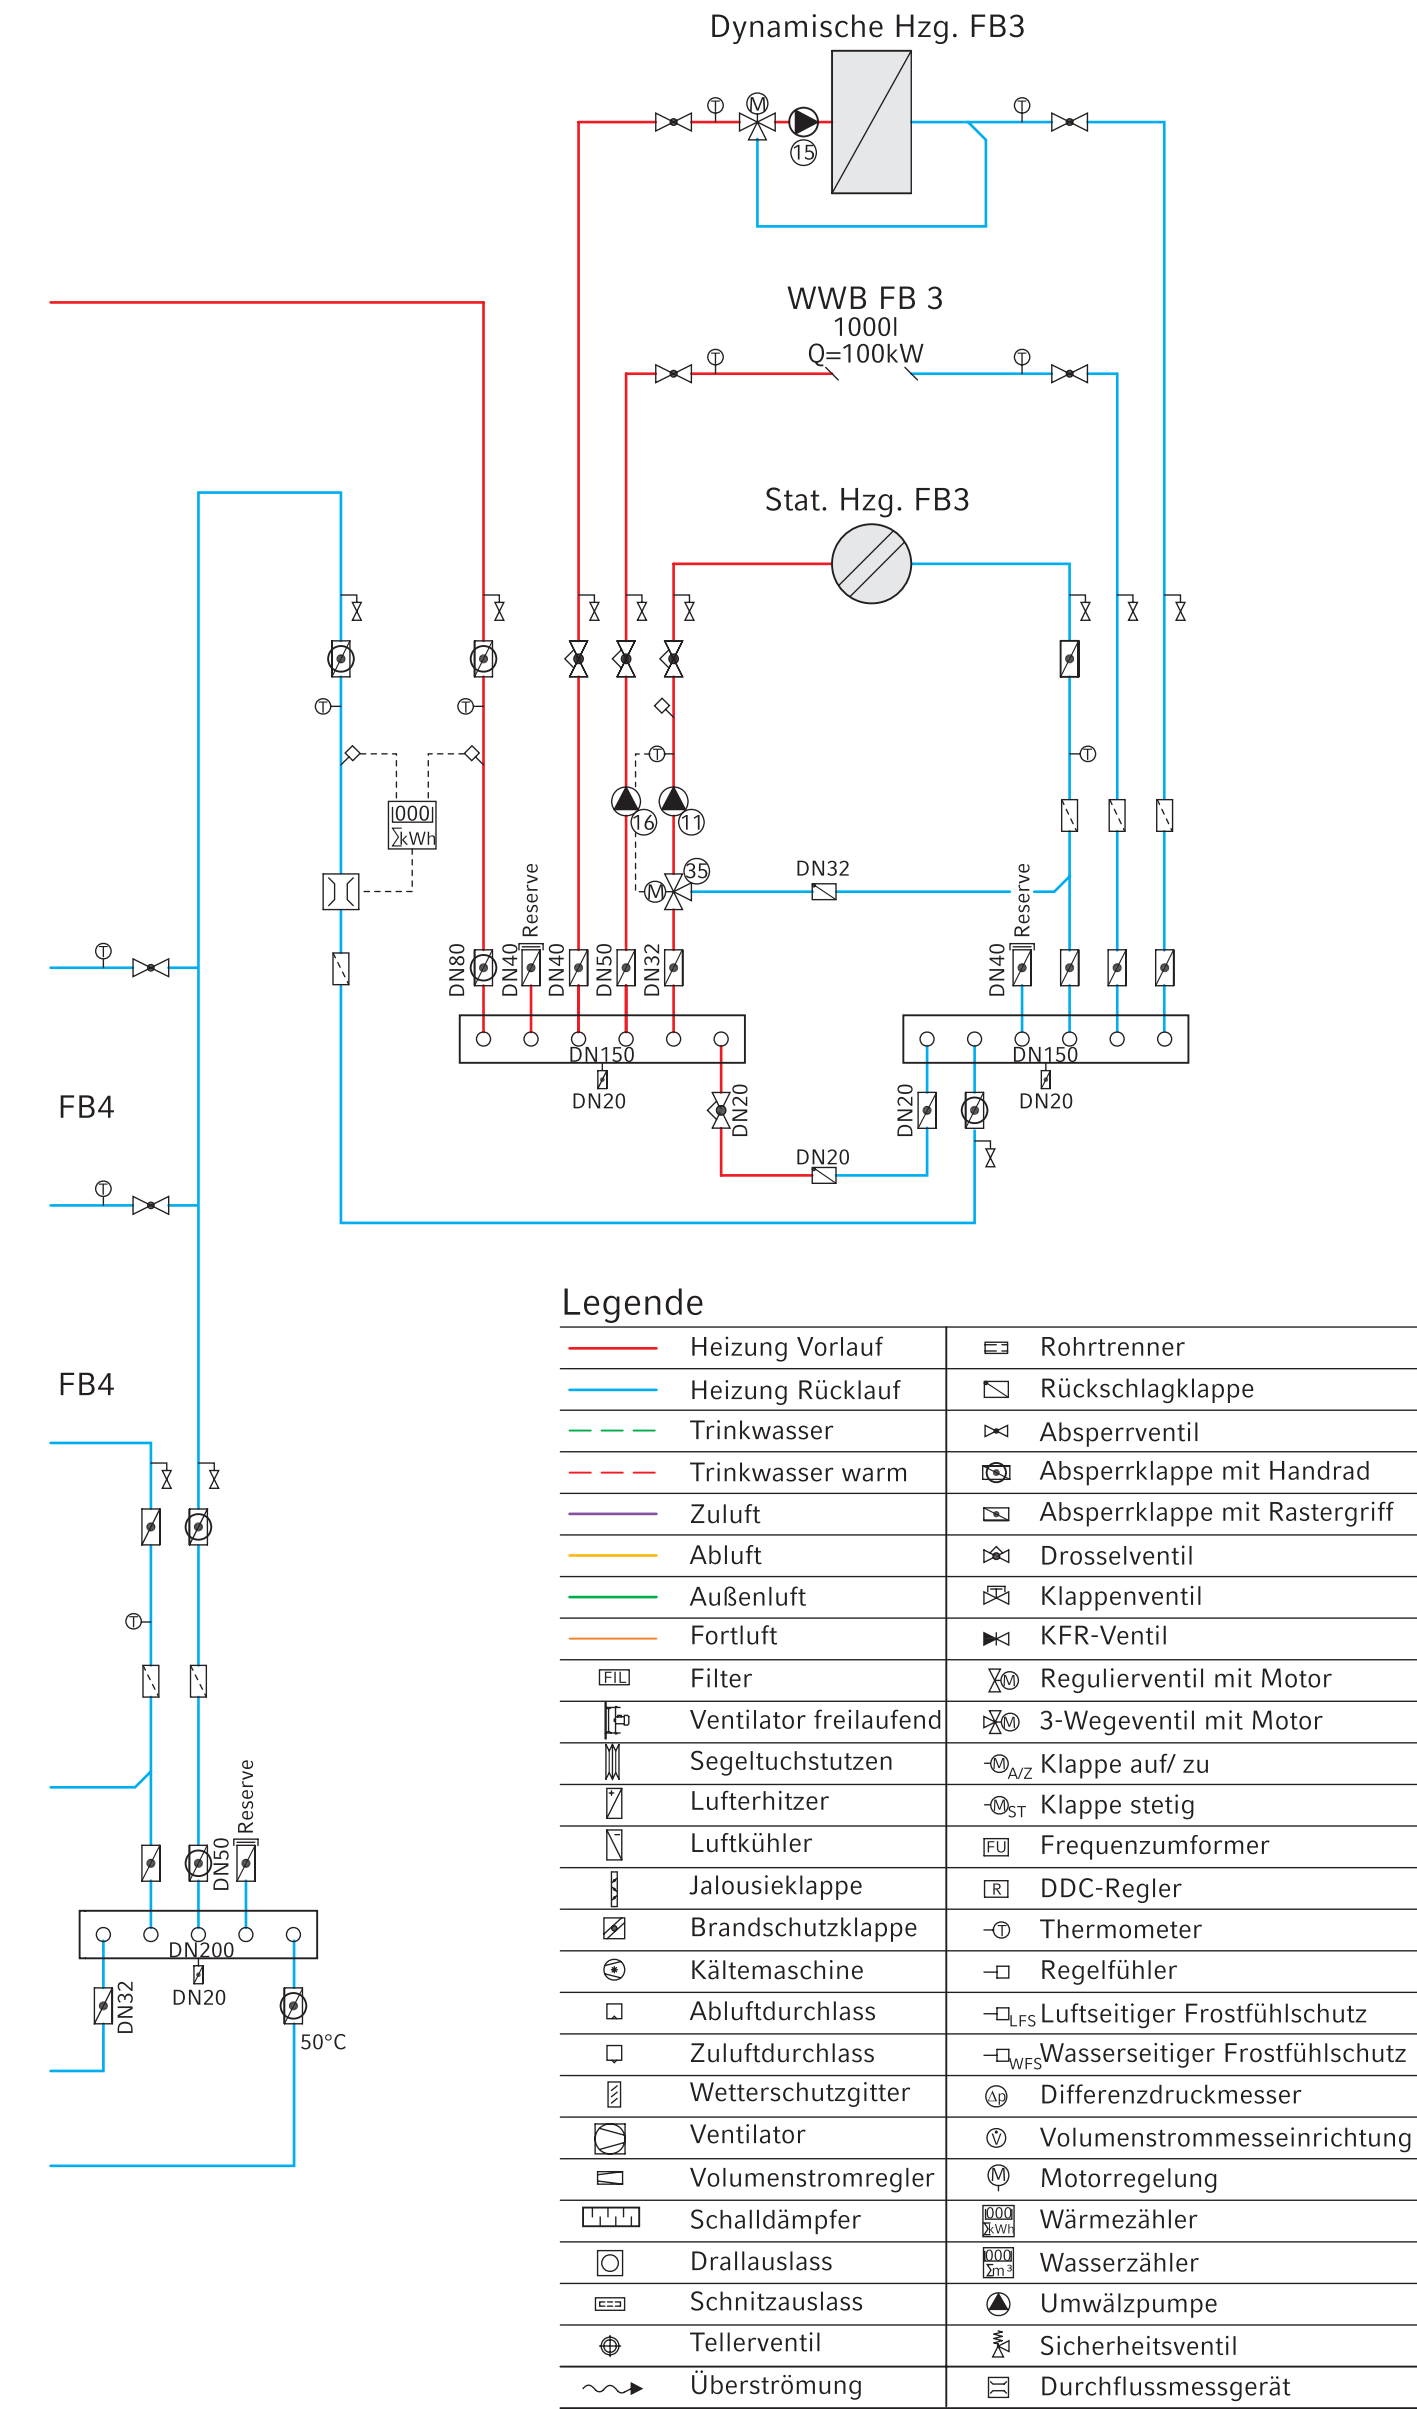

Legende

	Heizung Vorlauf		Rohrtrenner
	Heizung Rücklauf		Rückschlagklappe
	Trinkwasser		Absperrventil
	Trinkwasser warm		Absperrklappe mit Handrad
	Zuluft		Absperrklappe mit Rastergriff
	Abluft		Drosselventil
	Außenluft		Klappenventil
	Fortluft		KFR-Ventil
	Filter		Reguliertventil mit Motor
	Ventilator freilaufend		3-Wegeventil mit Motor
	Segeltuchstutzen		Klappe auf/ zu
	Lufterhitzer		Klappe stetig
	Luftkühler		Frequenzumformer
	Jalousieklappe		DDC-Regler
	Brandschutzklappe		Thermometer
	Kältemaschine		Regelfühler
	Abluftdurchlass		Luftseitiger Frostfühlschutz
	Zuluftdurchlass		Wasserseitiger Frostfühlschutz
	Wetterschutzgitter		Differenzdruckmesser
	Ventilator		Volumenstrommesseinrichtung
	Volumenstromregler		Motorregelung
	Schalldämpfer		Wärmezähler
	Drallausslass		Wasserzähler
	Schnitzausslass		Umwälzpumpe
	Tellerventil		Sicherheitsventil
	Überströmung		Durchflussmessgerät