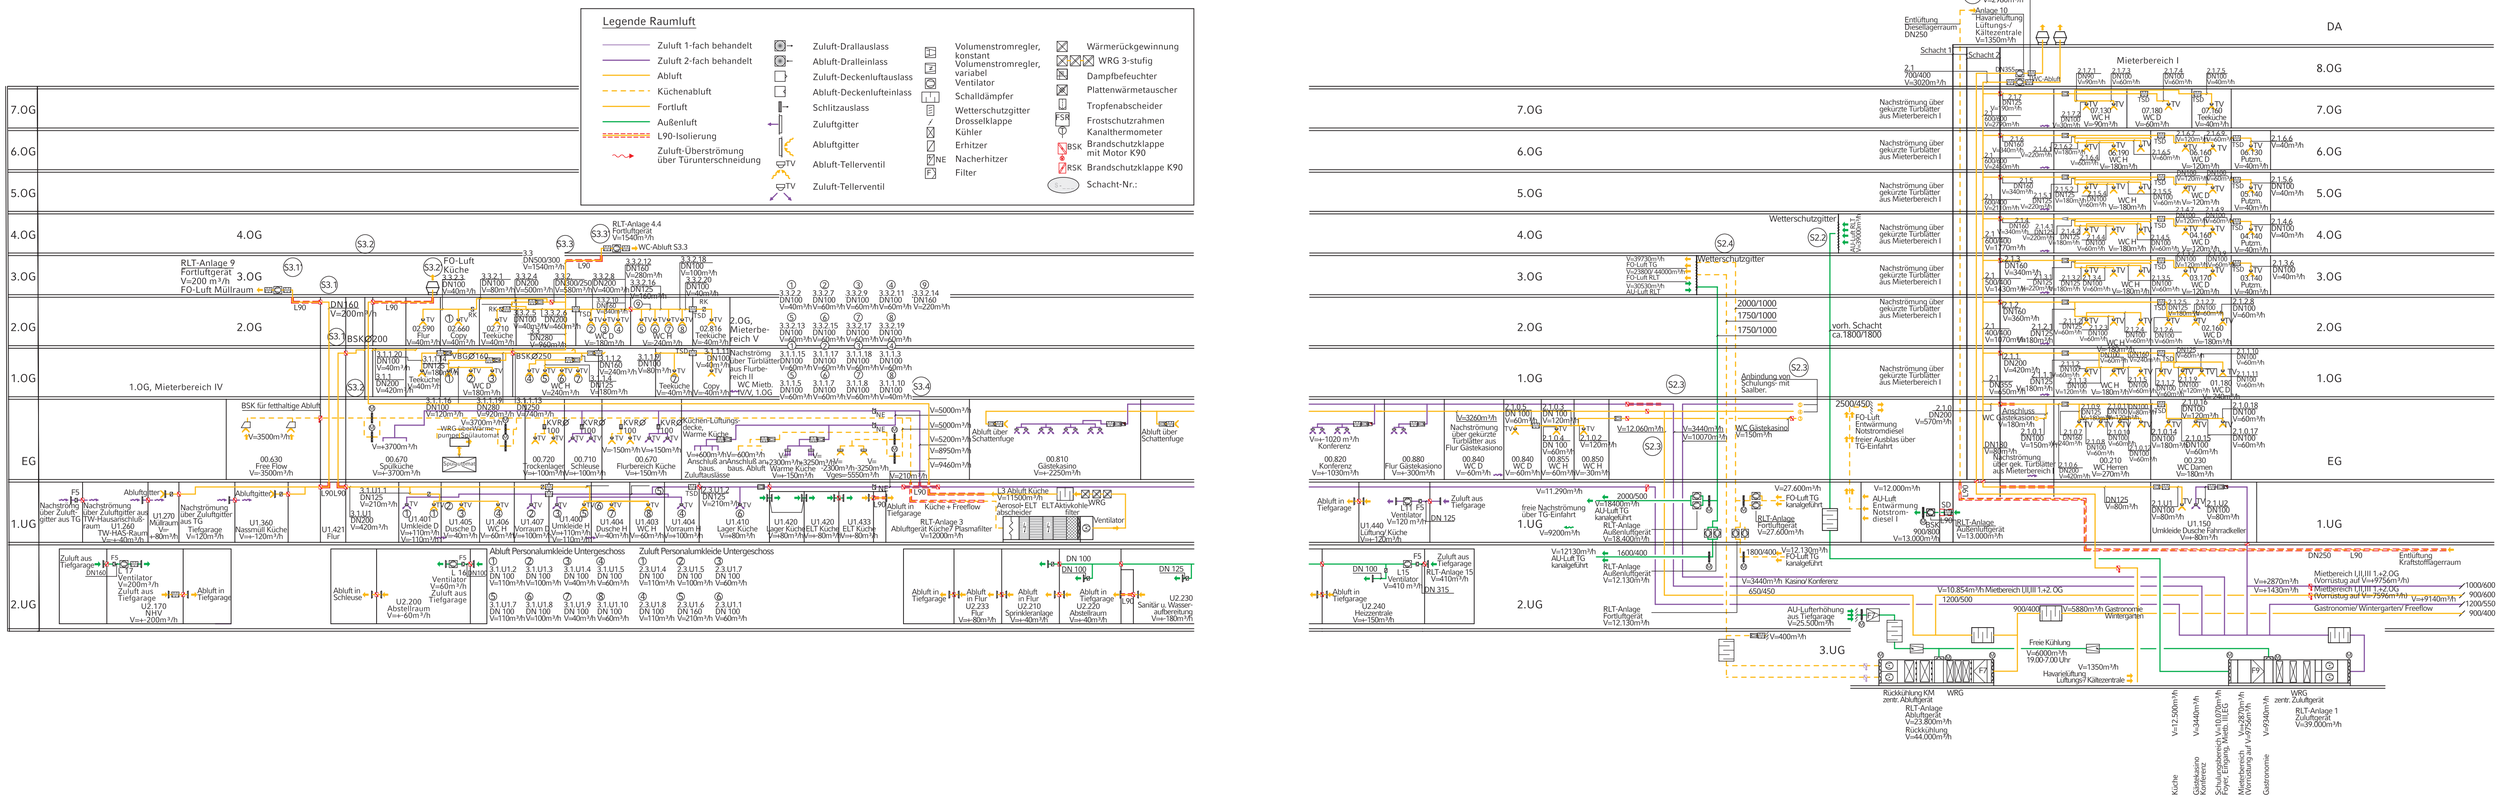
Legende Raumluft
Zuluft 1-fach behandelt
Zuluft 2-fach behandelt
Abluft
Küchenabluft
Fortluft
Außenluft
L90-Isolierung
Zuluft-Überströmung über Türunterschneidung
Zuluft-Drallauslass
Abluft-Dralleinlass
Zuluft-Deckenluftauslass
Abluft-Deckenlufteinlass
Schlitzauslass
Zuluftgitter
Abluftgitter
Abluft-Tellerventil
Zuluft-Tellerventil
Volumenstromregler, konstant
Volumenstromregler, variabel
Ventilator
Schalldämpfer
Wetterschutzgitter
Drosselklappe
Kühler
Erhitzer
Nacherhitzer
Filter
Wärmerückgewinnung
WRG 3-stufig
Dampfbefeuchter
Plattenwärmetauscher
Tropfenabscheider
Frostschutzrahmen
Kanalthermometer
Brandschutzklappe mit Motor K90
Brandschutzklappe K90
Schacht-Nr.:
7.0G
6.0G
5.0G
4.0G
3.0G
2.0G
1.0G
EG
1.UG
2.UG
DA
8.0G
3.UG
RLT-Anlage 9 Fortluftgerät V=200 m³/h FO-Luft Müllraum
RLT-Anlage 4.4 Fortluftgerät V=1540 m³/h
WC-Abluft S3.3
FO-Luft Küche
2.0G, Mieterbereich V
1.0G, Mieterbereich IV
BSK für feithaltige Abluft
Free Flow V=3500 m³/h
Nassmüll Küche V=120 m³/h
Zuluft aus Tiefgarage
Abluft in Tiefgarage
Abluft Personalumkleide Untergeschoss
Zuluft Personalumkleide Untergeschoss
Abluft in Schleuse
Sanitär u. Wasseraufbereitung
RLT-Anlage 3 Abluftgerät Küche/ Plasmafilter V=12000 m³/h
Abluft in Küche + Freeflow
Aerosol- ELT Absorber
ELT Aktivkohle filter
Ventilator
Mieterbereich I
Nachströmung über gekürzte Türblätter aus Mieterbereich I
Wetterschutzgitter
vorh. Schacht ca.1800/1800
Anbindung von Schulungs- mit Saalber.
WC Gästesaisno V=150 m³/h
Nachströmung über gekürzte Türblätter aus Mieterbereich
