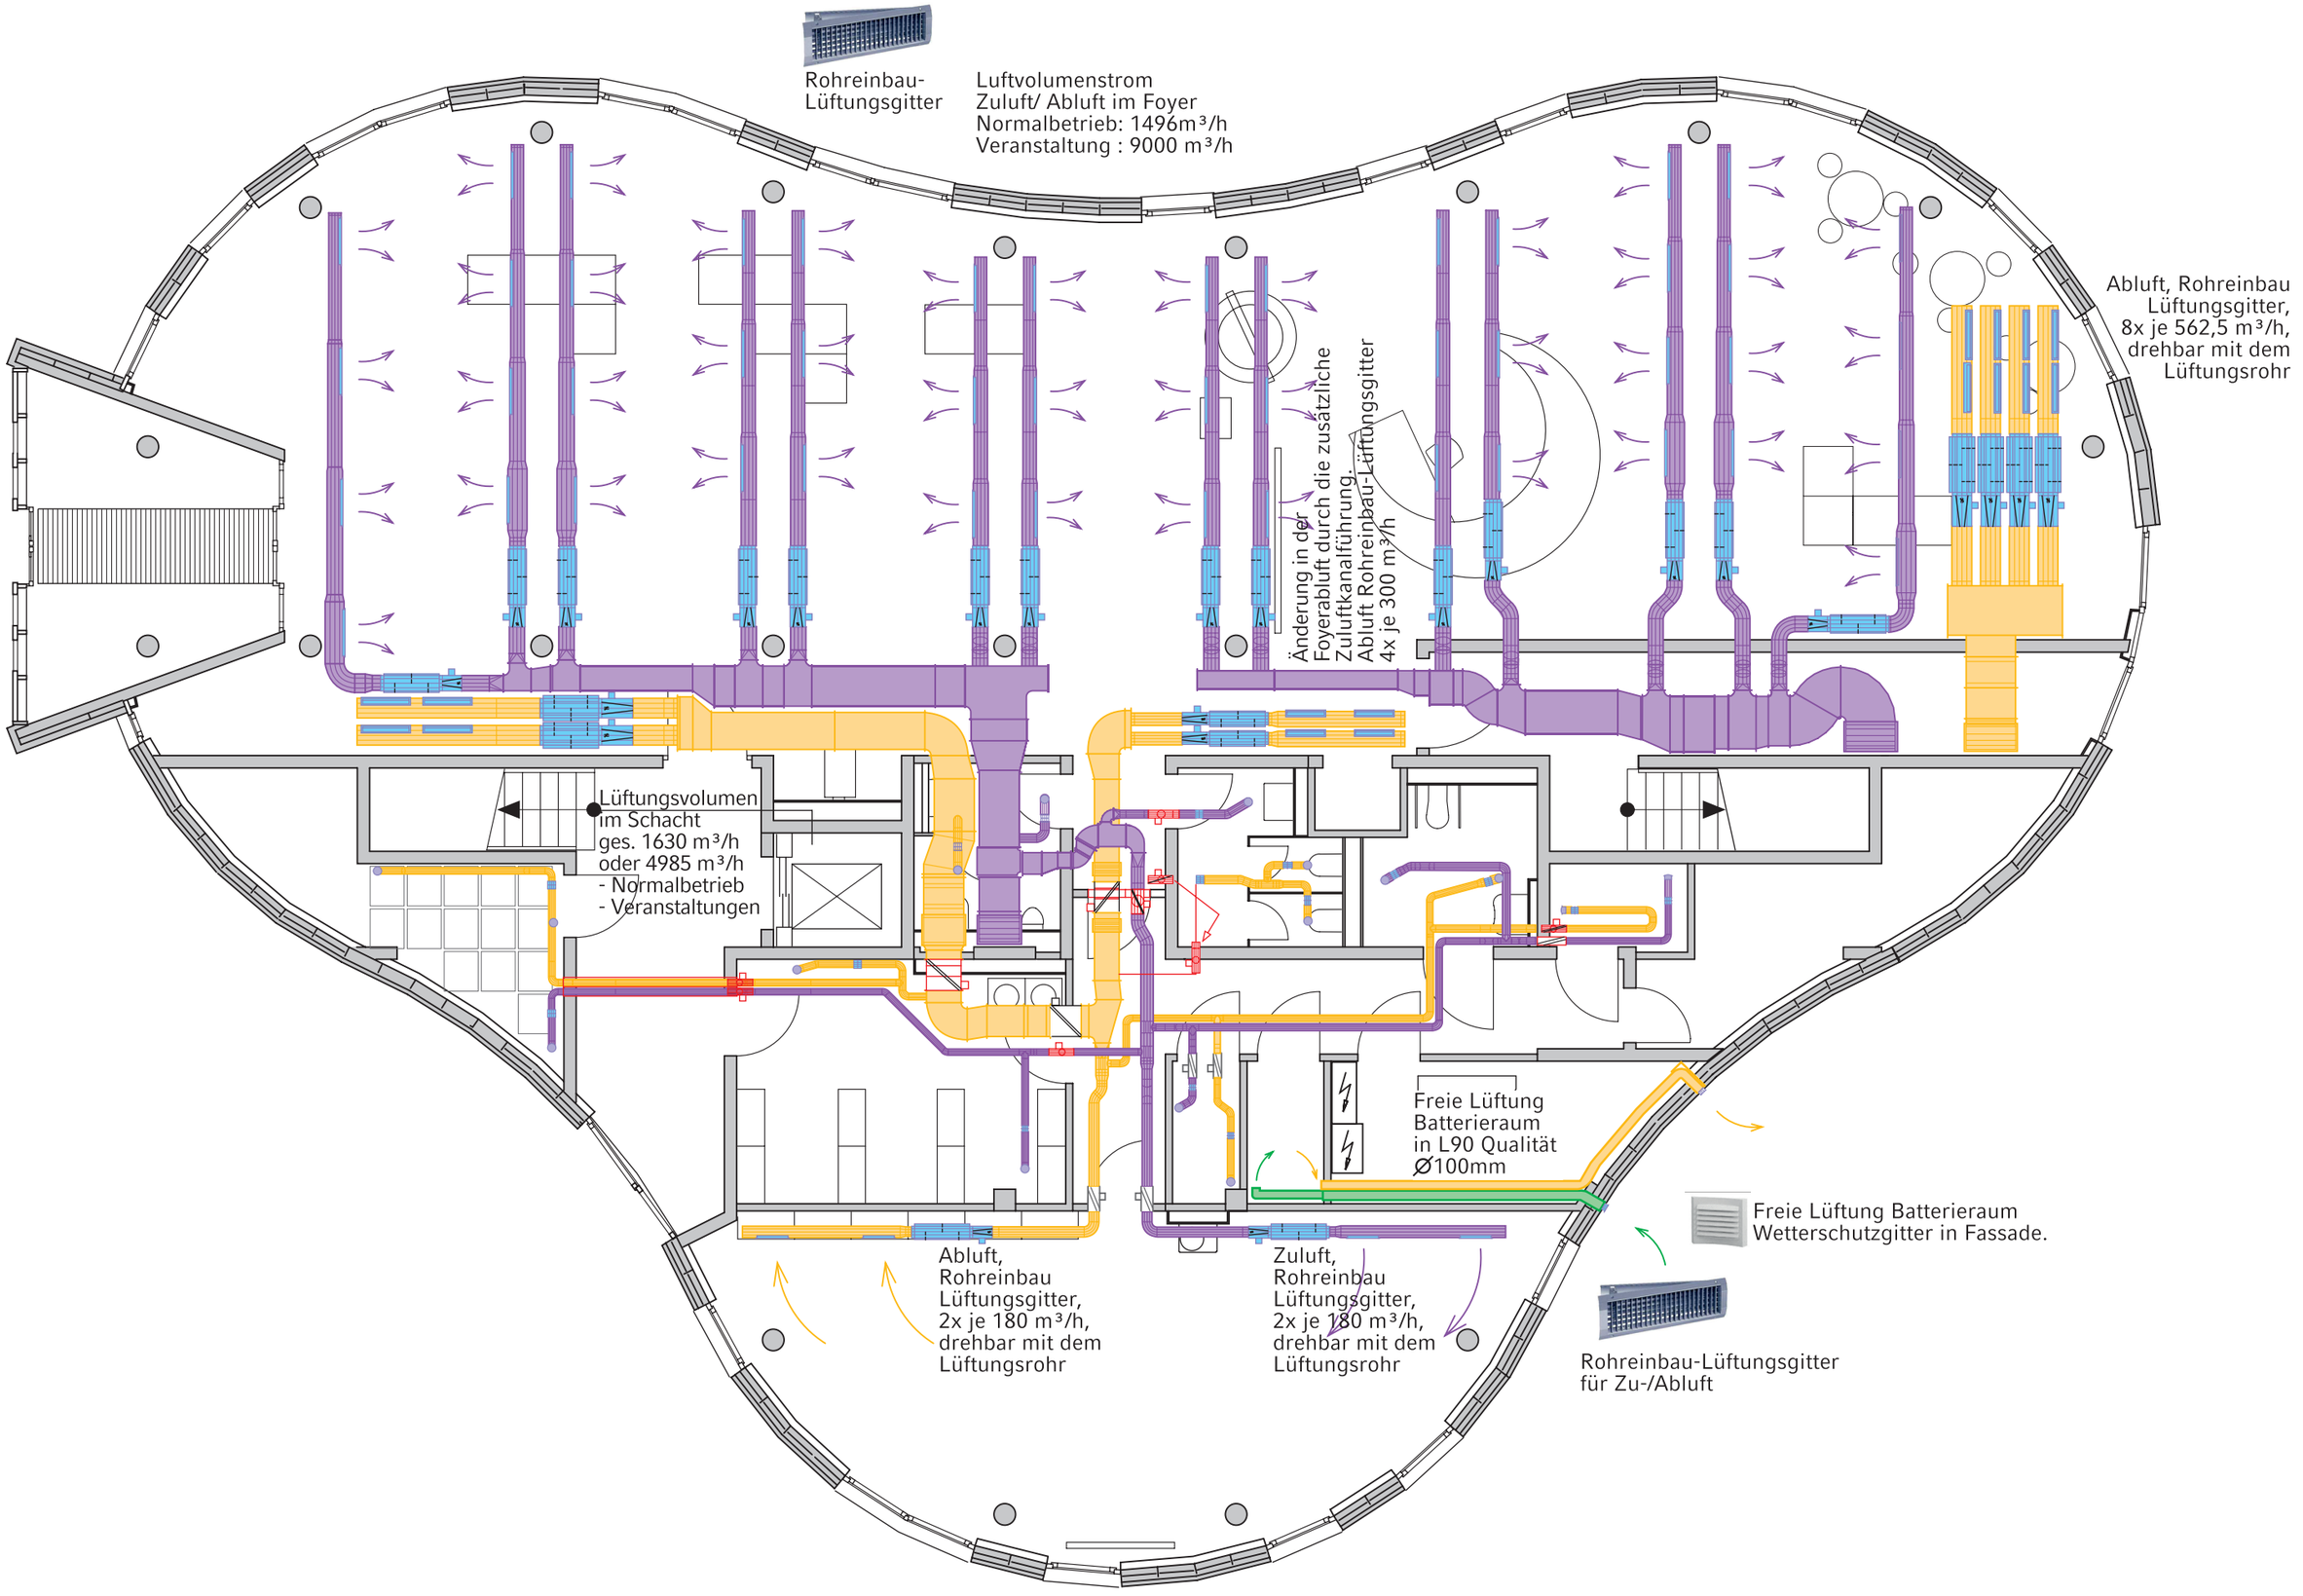
Rohreinbau-
Lüftungsgitter
Luftvolumenstrom
Zuluft/ Abluft im Foyer
Normalbetrieb: 1496m³/h
Veranstaltung : 9000 m³/h
Abluft, Rohreinbau
Lüftungsgitter,
8x je 562,5 m³/h,
drehbar mit dem
Lüftungsrohr
Änderung in der
Foyerabluft durch die zusätzliche
Zuluftkanalführung.
Abluft Rohreinbau-Lüftungsgitter
4x je 300 m³/h
Lüftungsvolumen
im Schacht
ges. 1630 m³/h
oder 4985 m³/h
- Normalbetrieb
- Veranstaltungen
Freie Lüftung
Batterieraum
in L90 Qualität
Ø100mm
Freie Lüftung Batterieraum
Wetterschutzgitter in Fassade.
Abluft,
Rohreinbau
Lüftungsgitter,
2x je 180 m³/h,
drehbar mit dem
Lüftungsrohr
Zuluft,
Rohreinbau
Lüftungsgitter,
2x je 180 m³/h,
drehbar mit dem
Lüftungsrohr
Rohreinbau-Lüftungsgitter
für Zu-/Abluft